

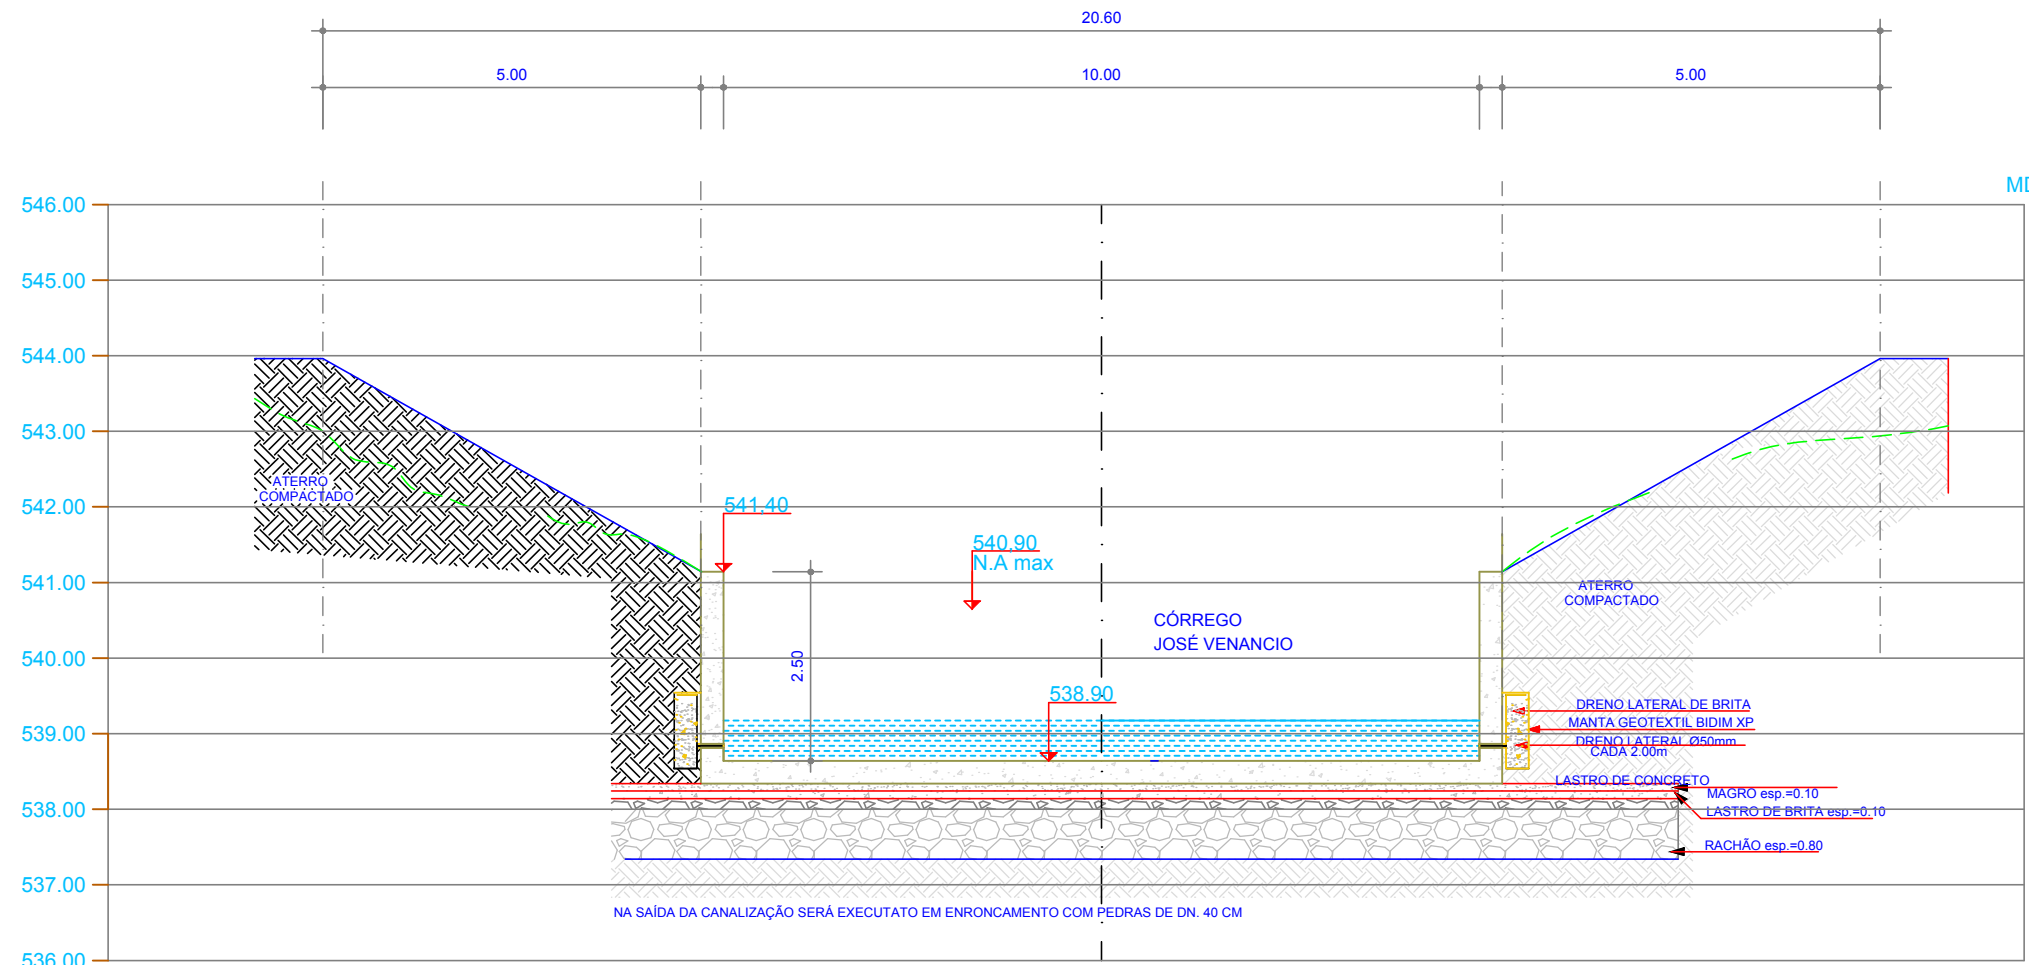



SEÇÃO LONGITUDINAL CANALIZAÇÃO
ESCALA 1 : 100

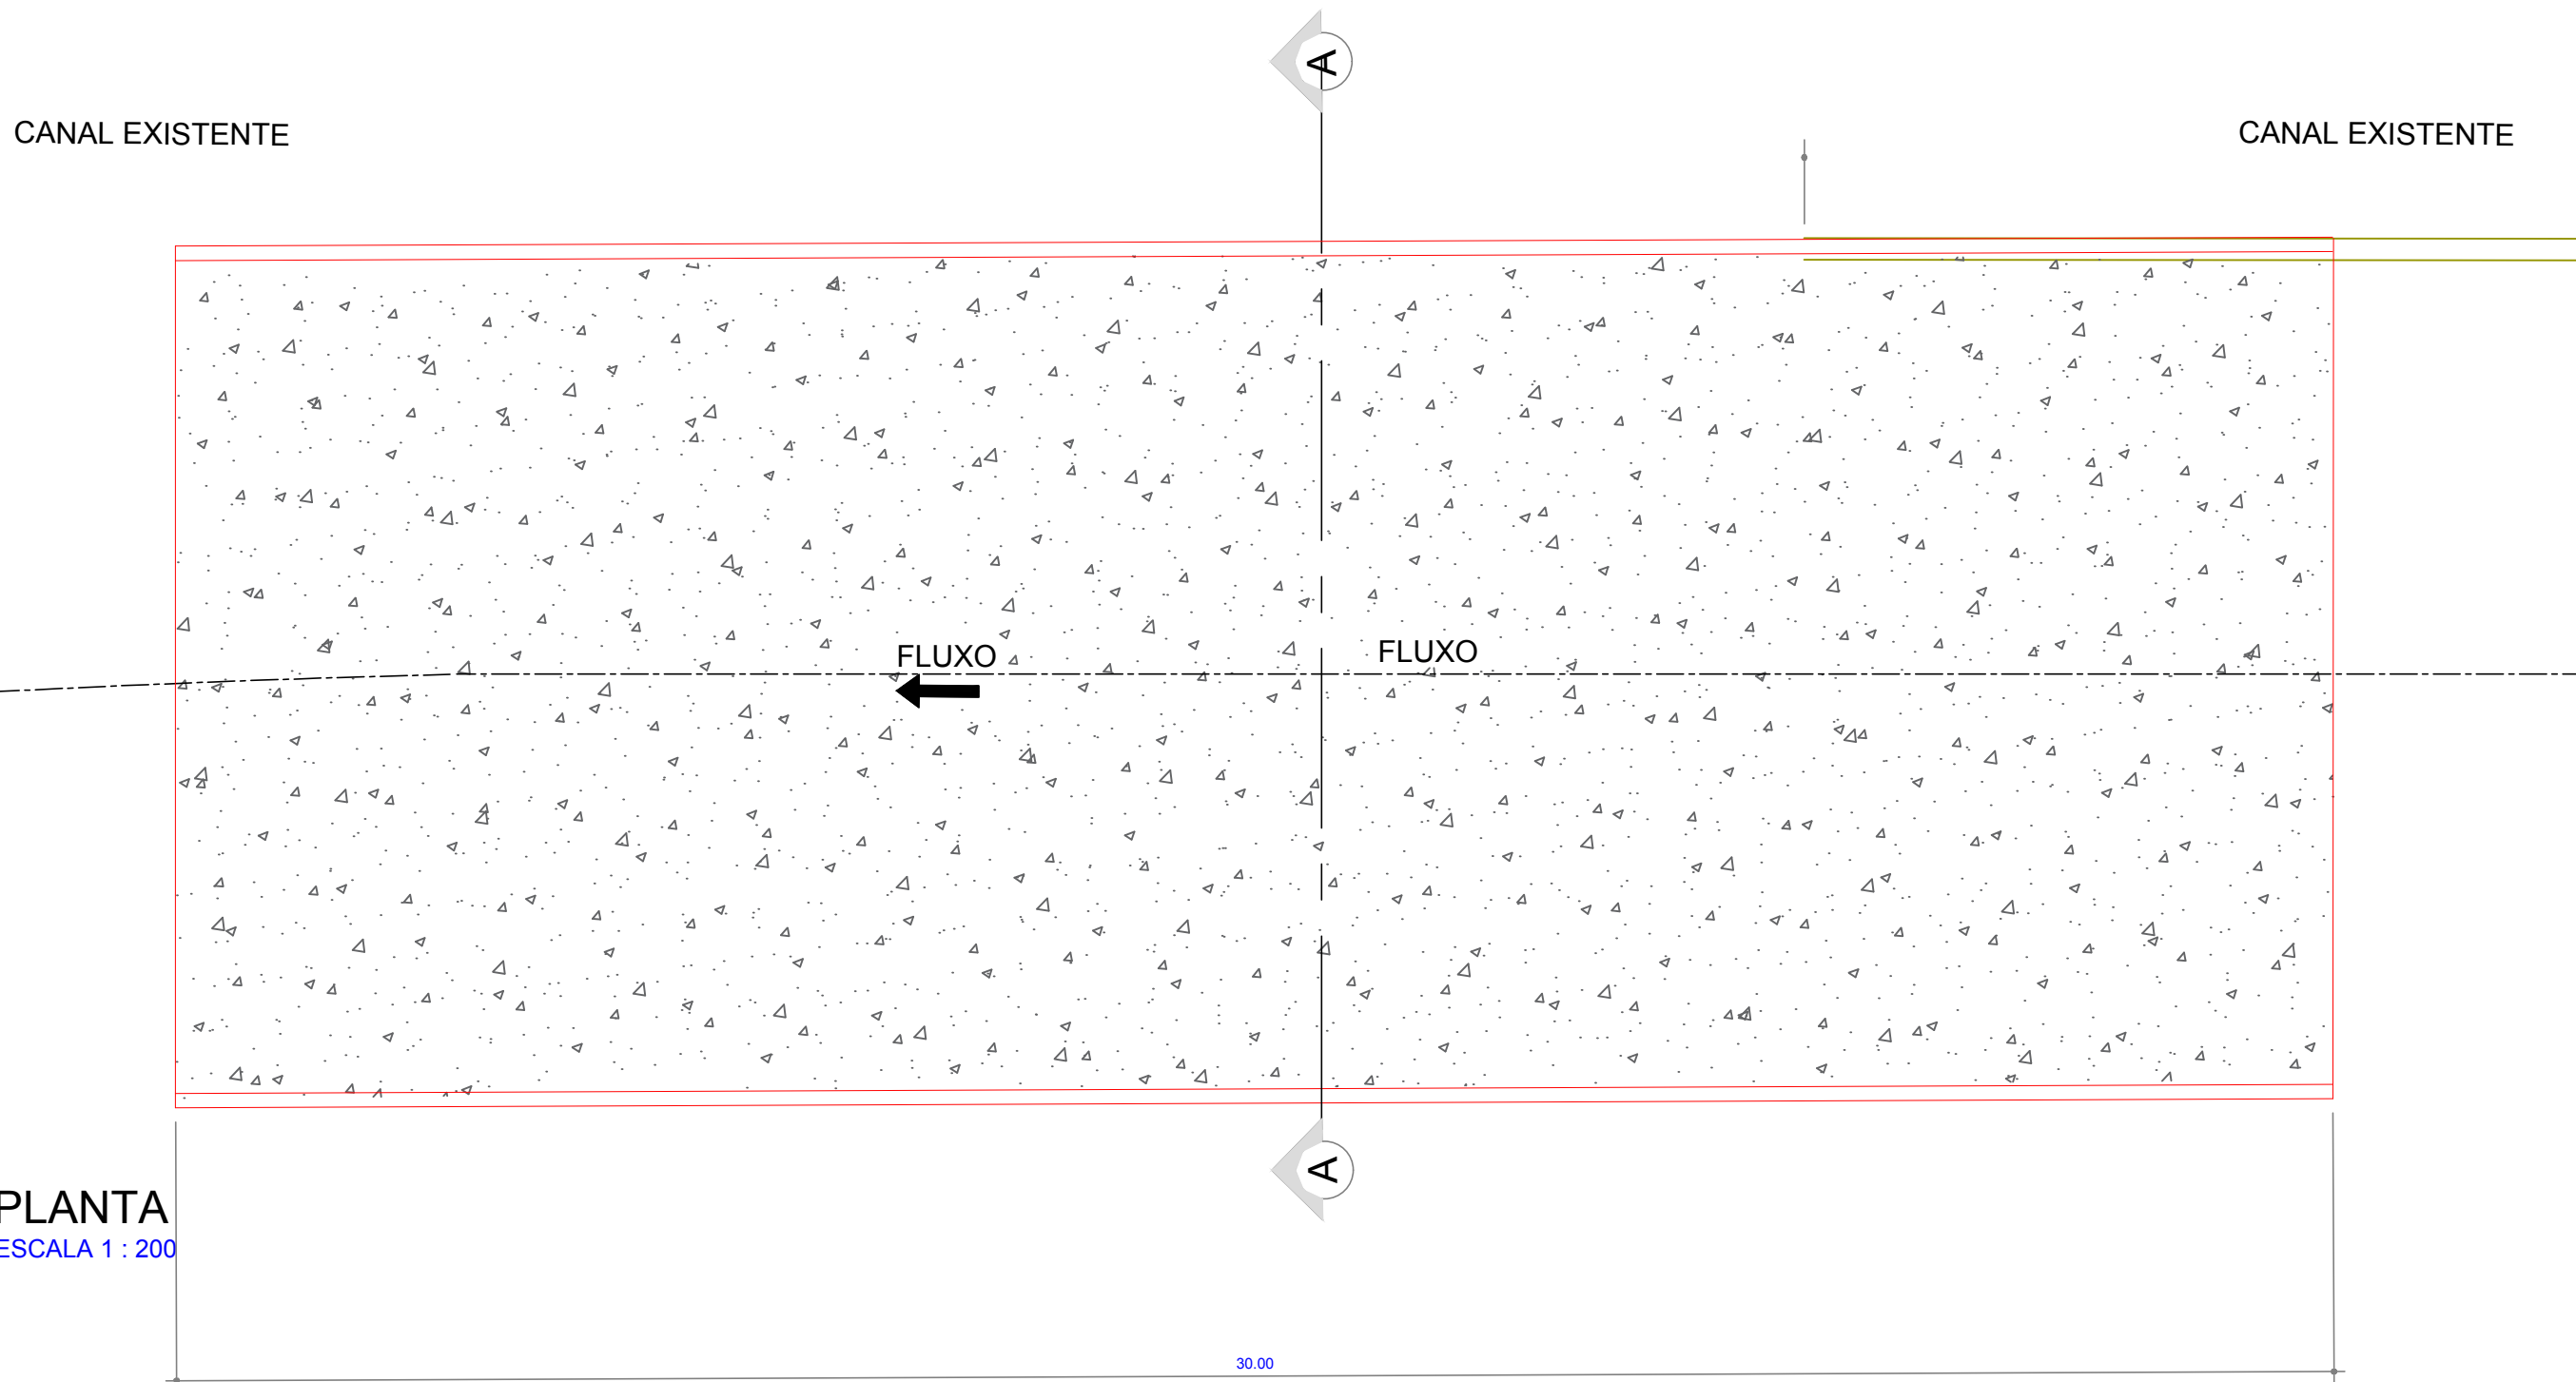


SEÇÃO TRANSVERSAL CANALIZAÇÃO
ESCALA 1 : 100

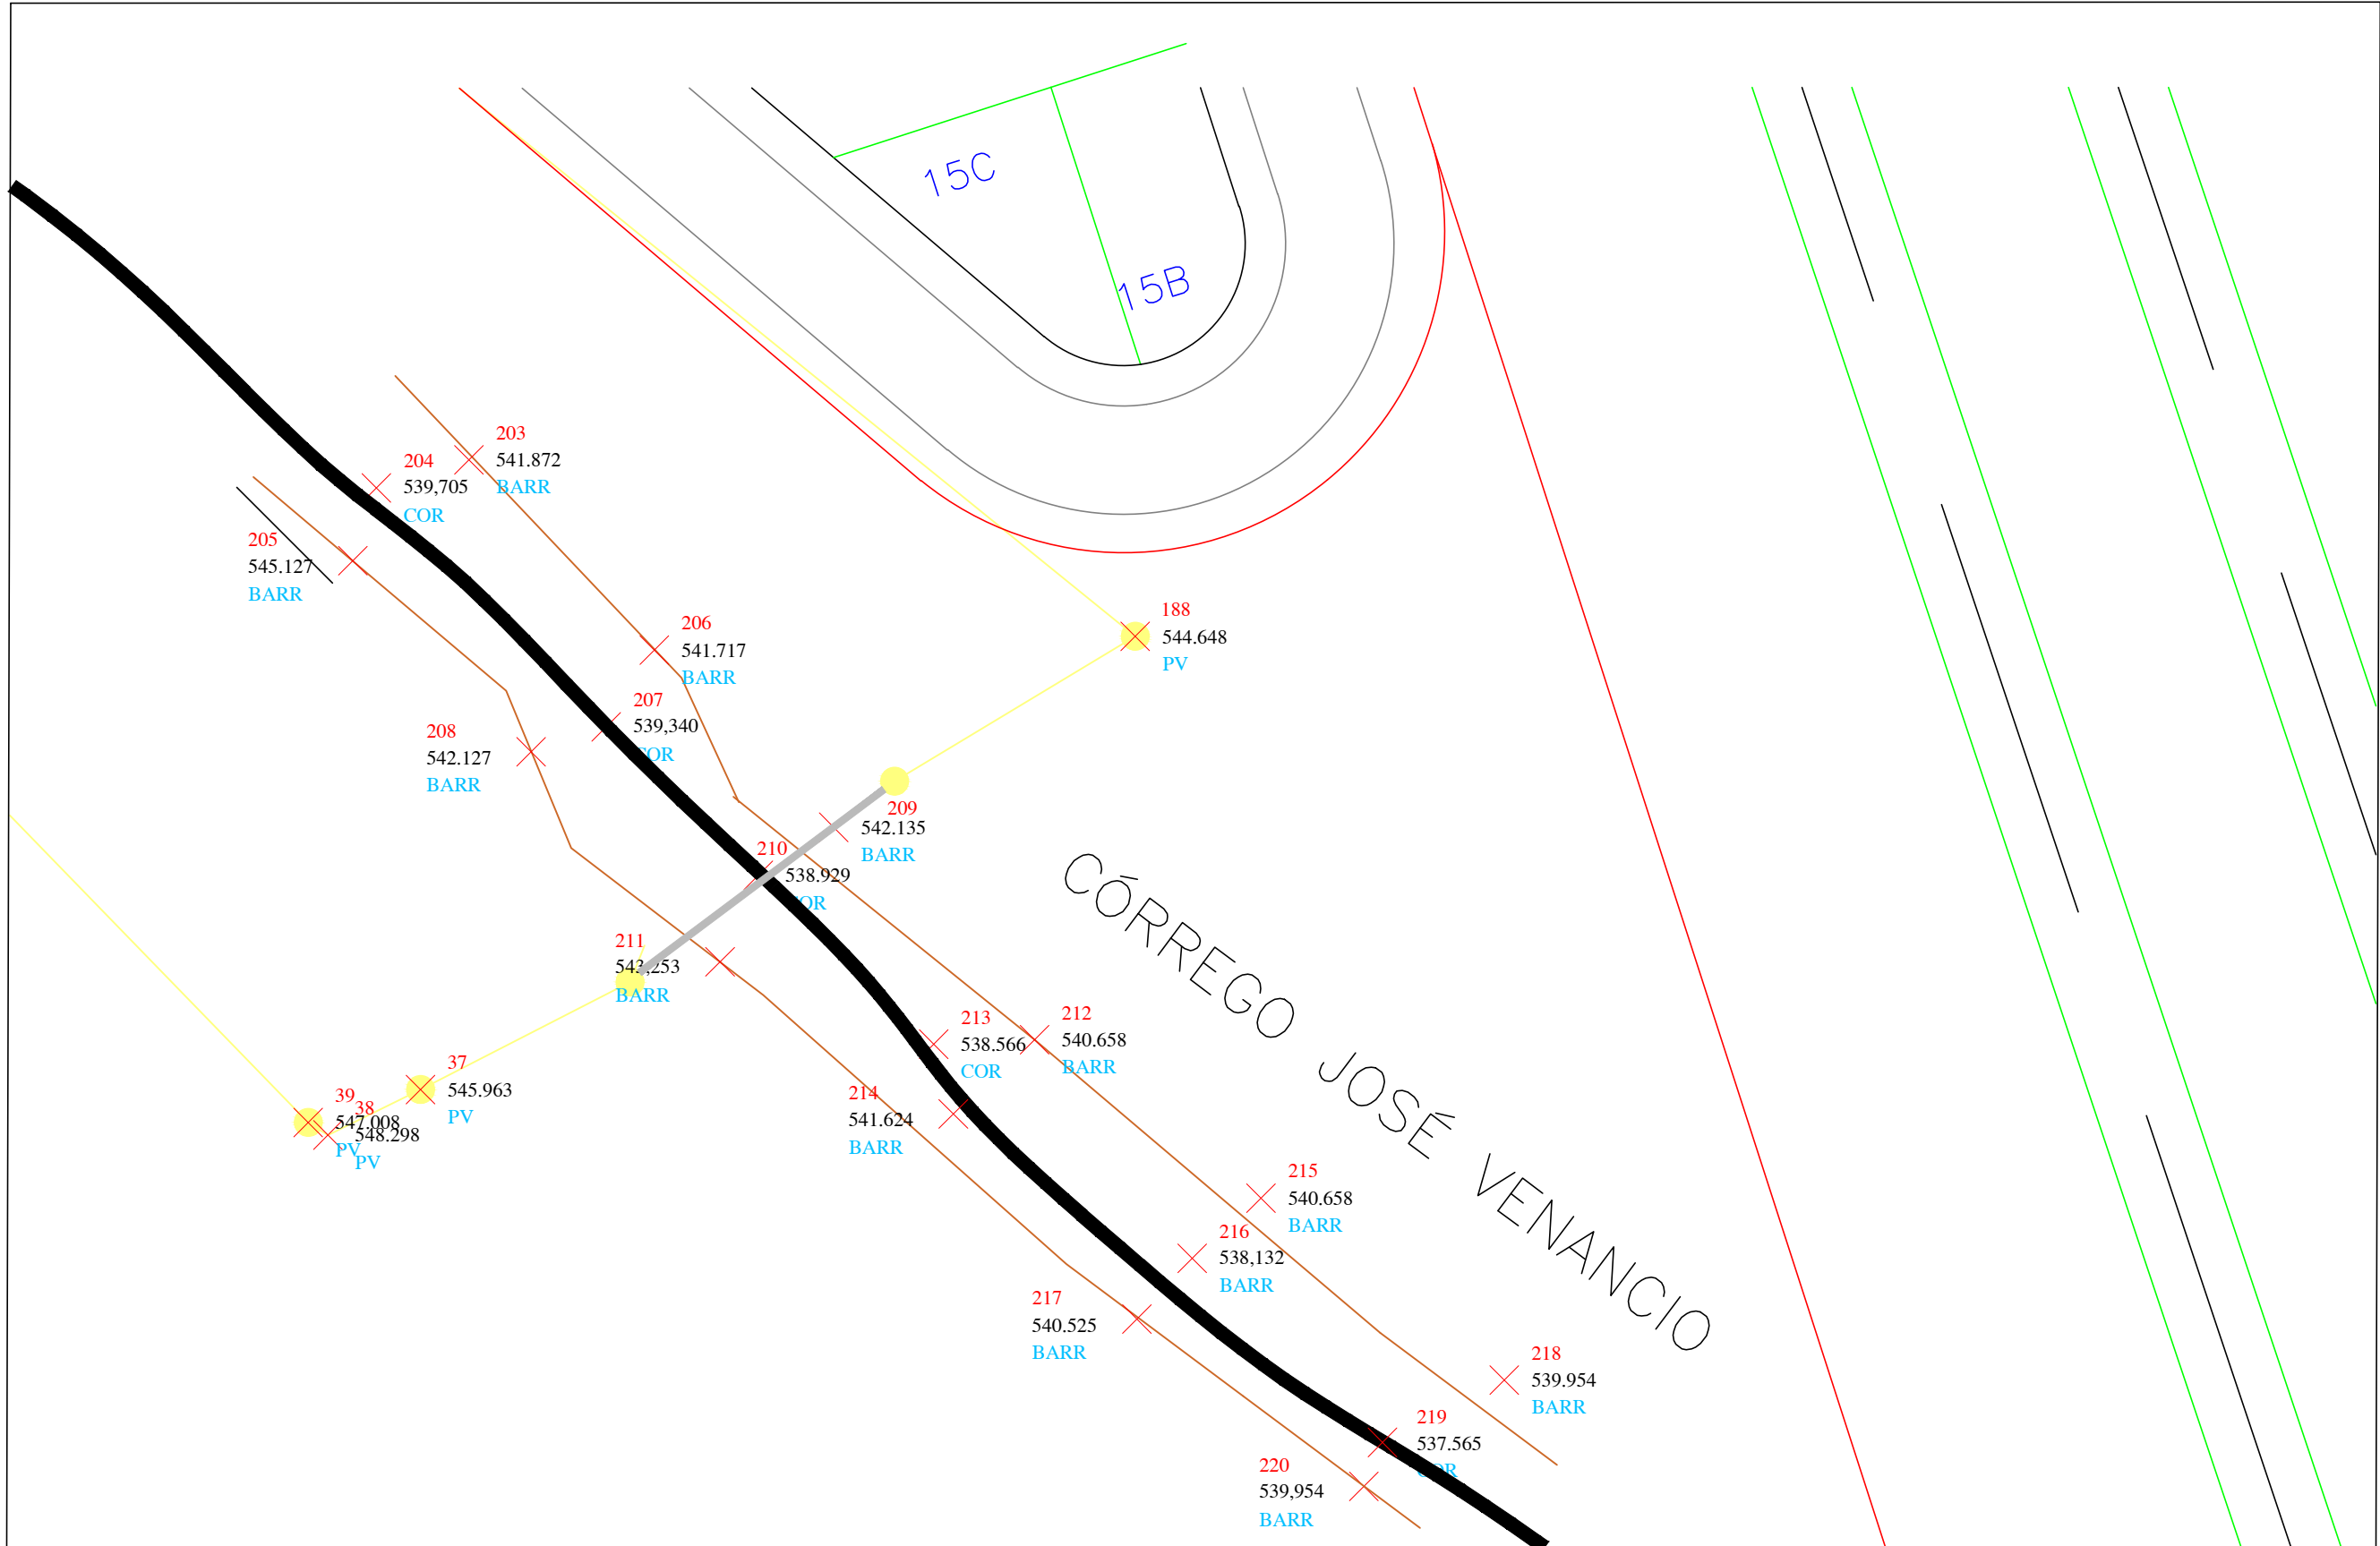

LONGITUDINAL CANALIZAÇÃO - 30,00 METROS
ESCALA 1 : 100

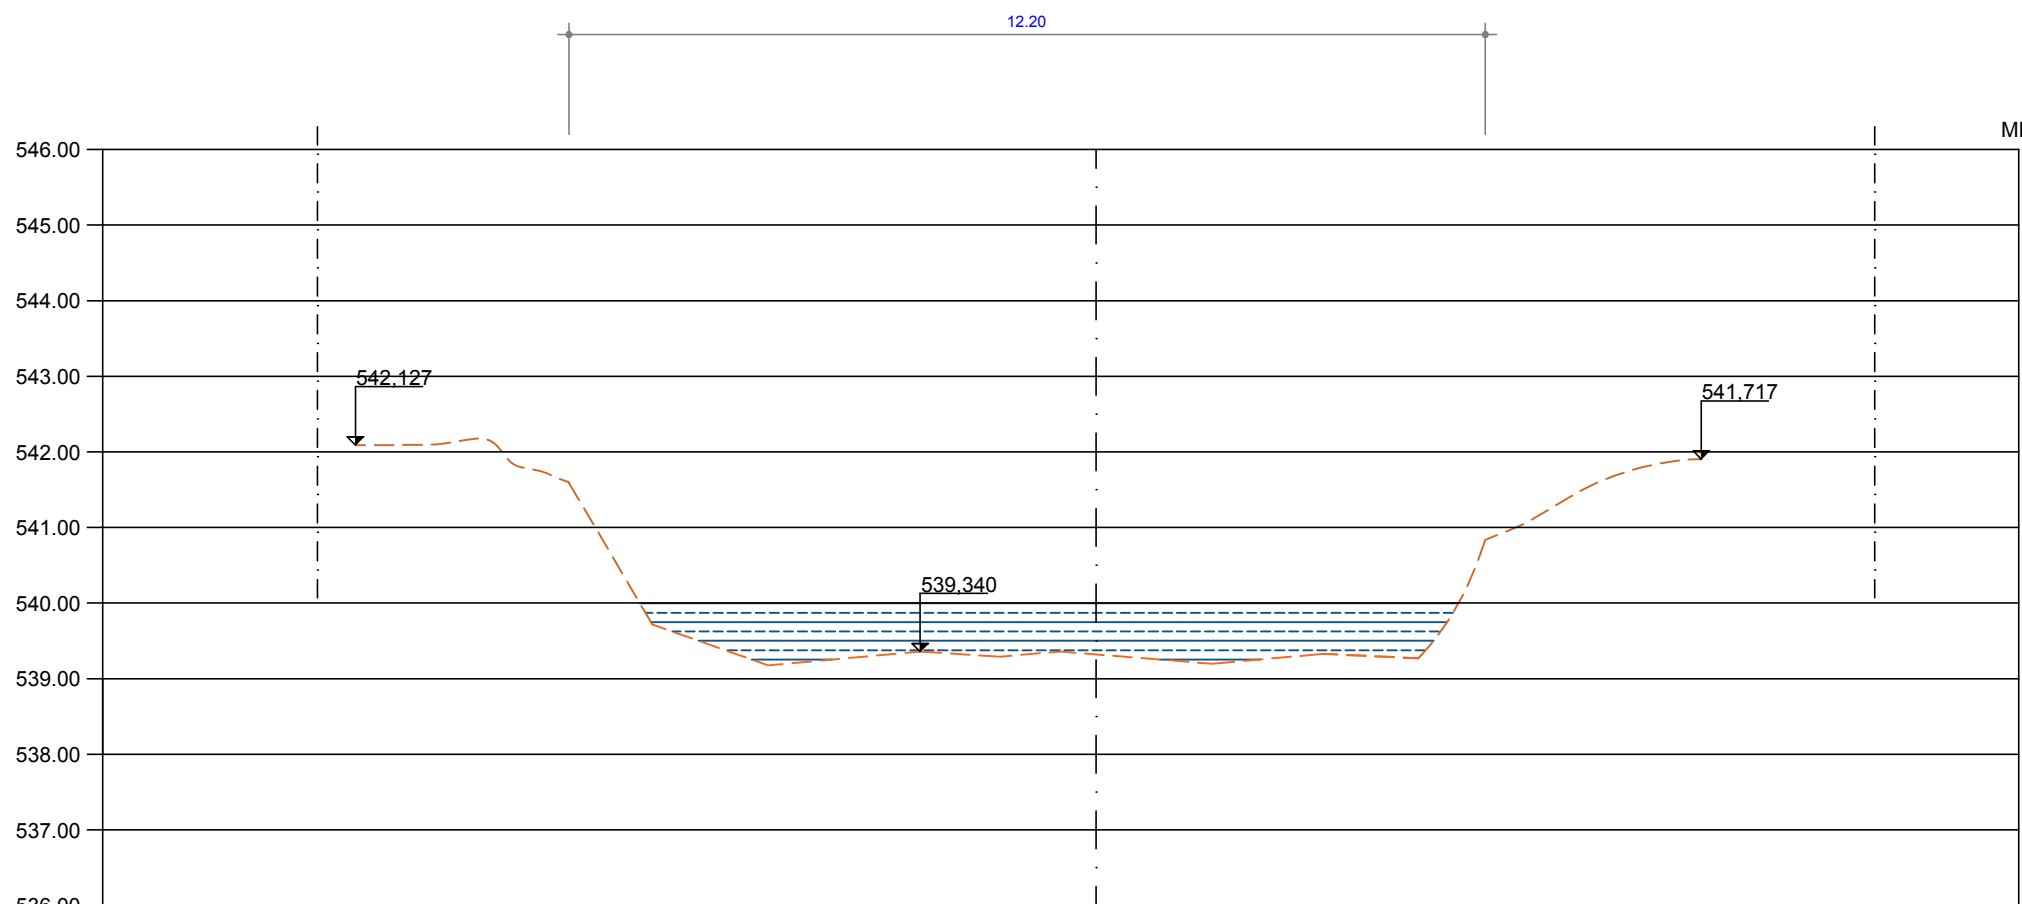

SEÇÃO CÓRREGO JOSÉ VENÂNCIO MONTANTE CANALIZAÇÃO
ESCALA 1 : 100

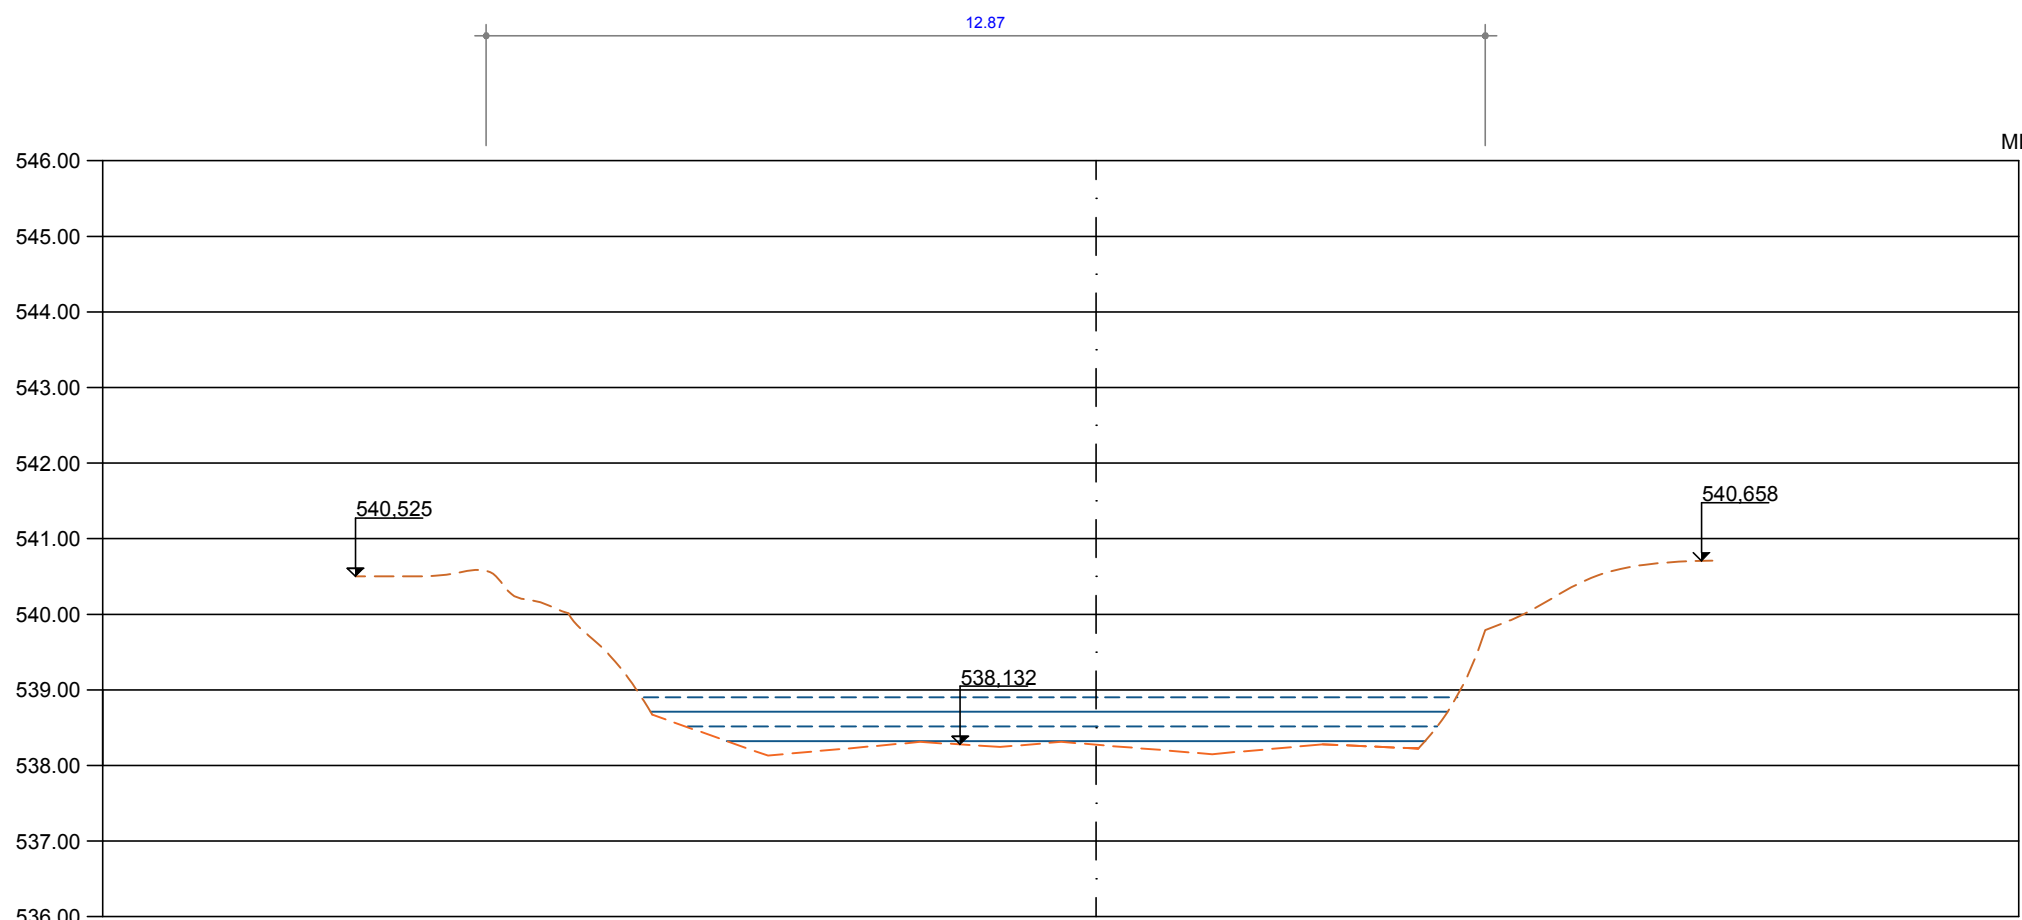

SEÇÃO CÓRREGO JOSÉ VENÂNCIO JUSANTE DA CANALIZAÇÃO
ESCALA 1 : 100

PROJETO TRAVESSIA AÉREA 2/2

CANALIZAÇÃO

TRAVESSIA EMISSÁRIO PARQUE DÉBORA PARO

OBRA:- Outorga de Travessia Aérea para Emissário de Esgoto

PROP.:- SAAEC - Serviço Autônomo de Água e Esgoto de Colina

LOCAL.:- Córrego José Venâncio Dias - Área Verde SEAC
Município e Comarca de Colina - SP

A Aprovação do Projeto por parte da Prefeitura Municipal de Barretos não implica no reconhecimento da direito de propriedade do Terreno.

RICARDO APARECIDO CASAGRANDE
E055614718
SAAEC - Serviço Autônomo de Água e Esgoto de Colina - proprietária.

PAULA MENDONÇA CAPUCHO
CREA Nº 50.697.141.77-SP
ART Nº 280272/MO20962337

Revisão - 01 - 28/06/2022

Assinaturas

Julho / 2022