

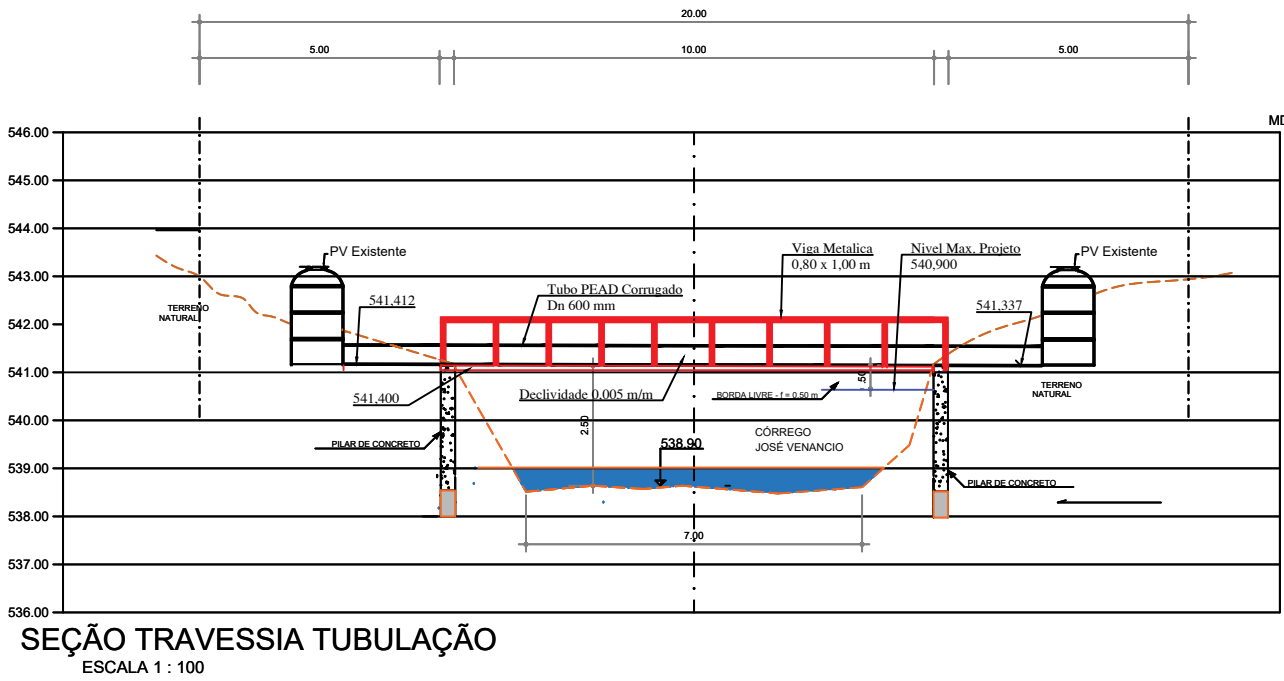


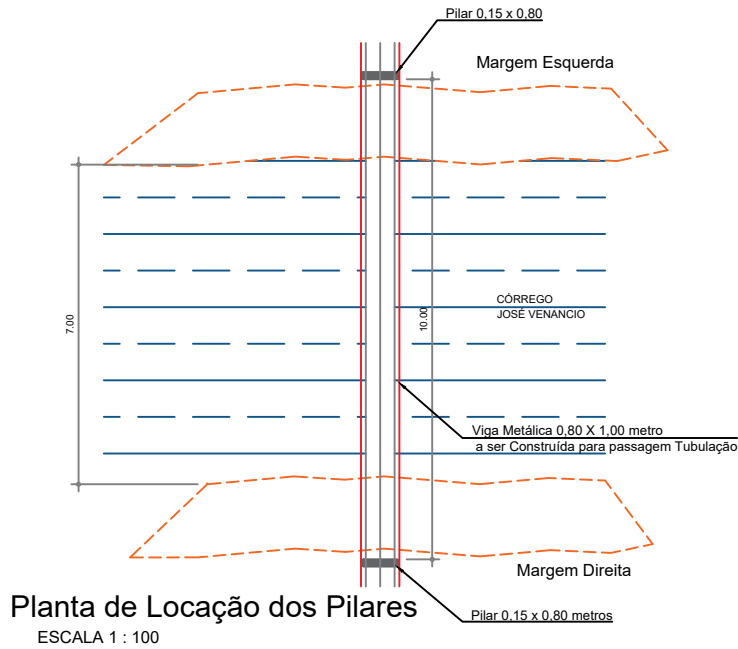



Notas Técnicas:

- Concreto Ciclopático com 30% de Pedra Rachão, FCK 15 Mpa
- Concreto Usinado, autoadensável FCK 25 Mpa - "Paredes e lajes"
- Viga Metálica em Perfil laminado, soldado em aço estrutural com conexões parafusadas.
- Tubo PEAD Corrugado de Dupla parede para rede coletora de esgoto DN 600 mm JEI.

Observação : Coordenadas da Obra 20°43'10,86"S e 48°31'33,60"O

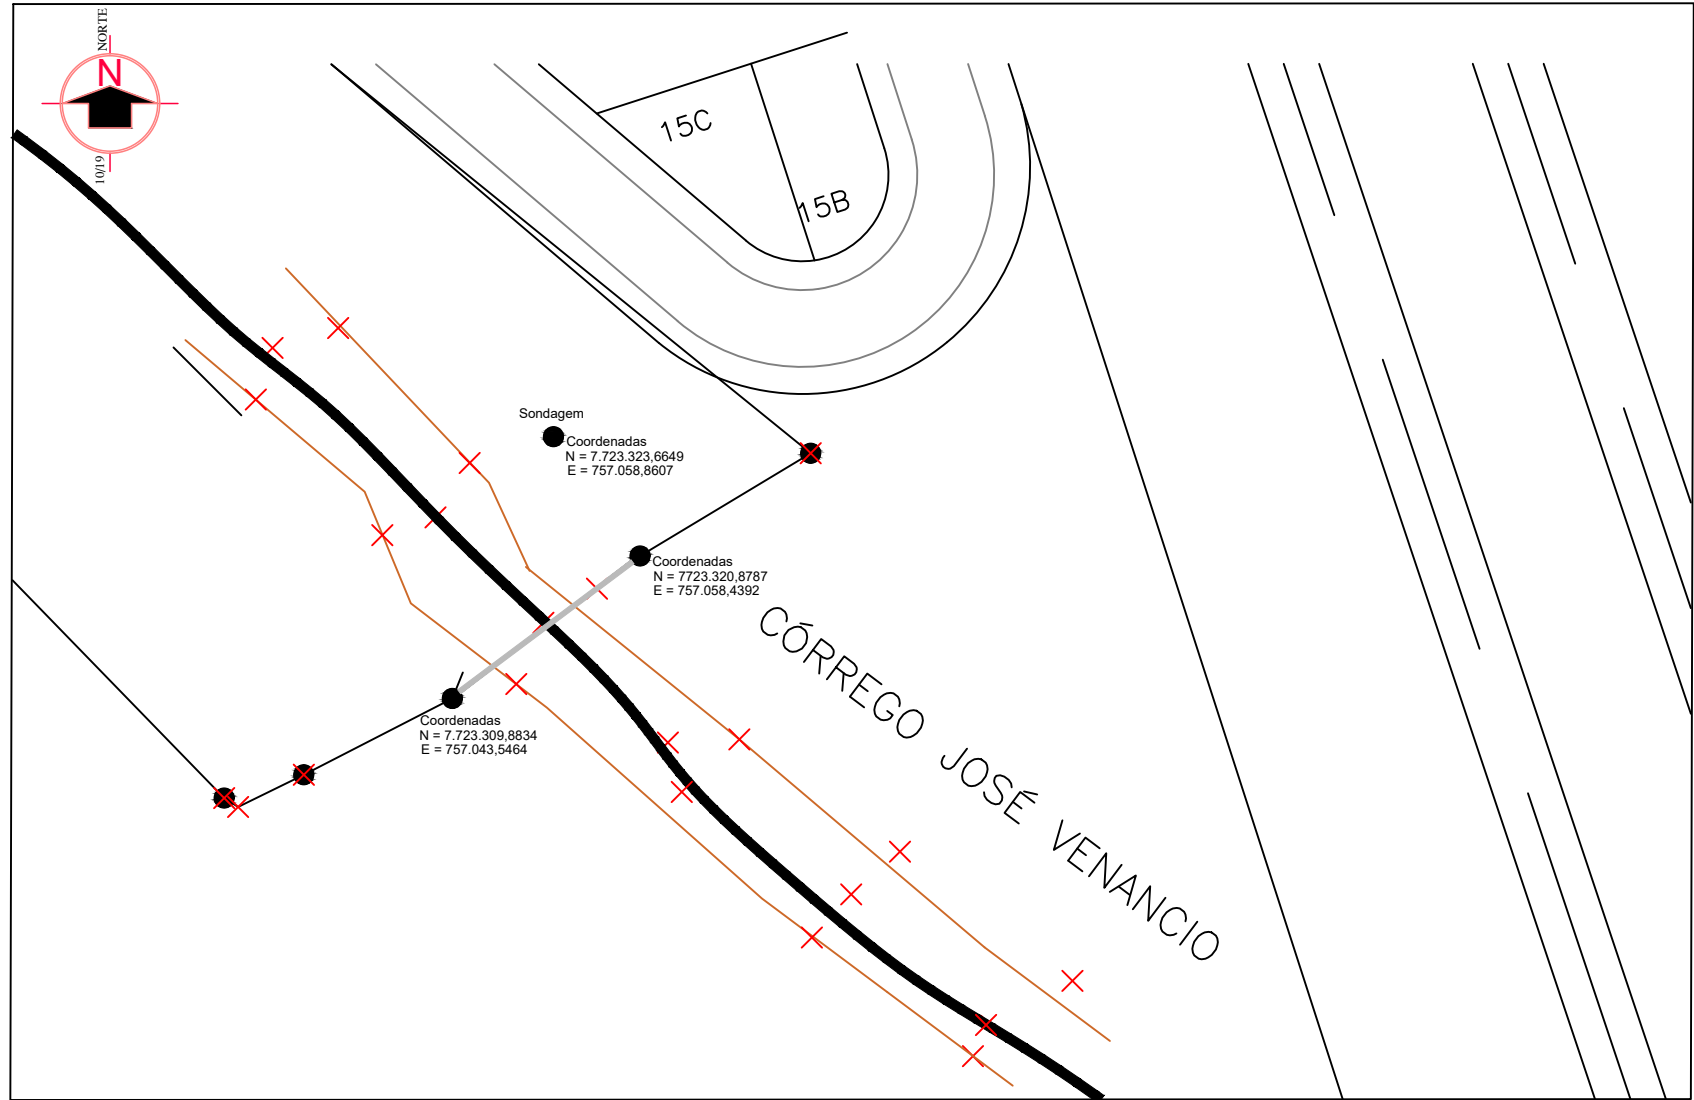

Detalhe do Pilar de Concreto Armado ser Construído
ESKALA 1 : 50

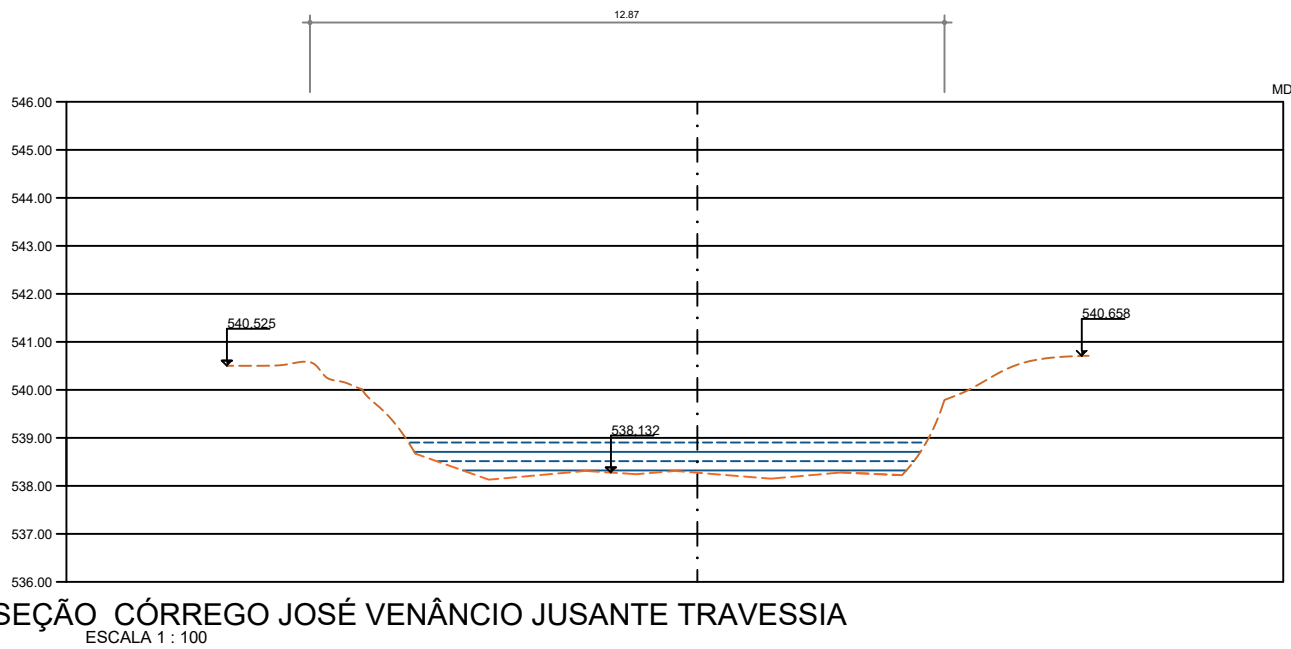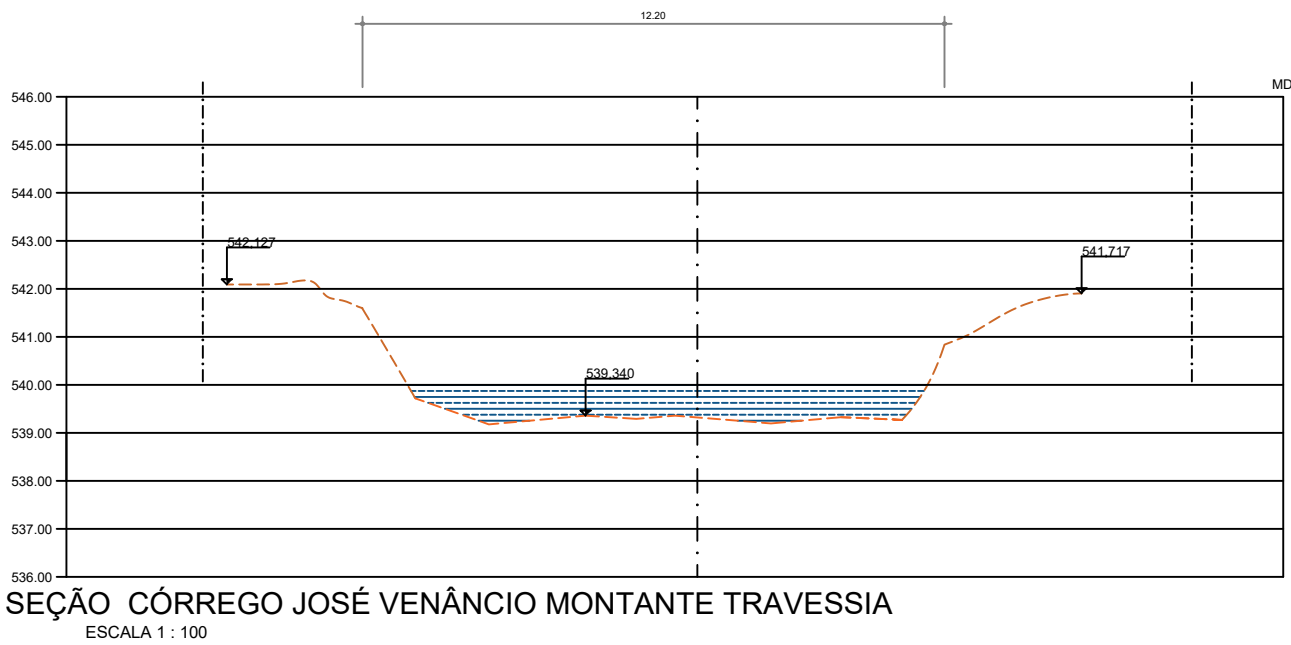

PROJETO TRAVESSIA AÉREA

02/03

EMISSARIO DE ESGOTO

PREFEITURA MUNICIPAL DE COLINA

OBRA:- Outorga de Travessia Aérea para Emissario de Esgoto

PROP.:- Prefeitura Municipal de Colina

LOCAL.:- Rodovia Brigadeiro Faria Lima - km - 404 - sentido Sul
Município e Comarca de Colina - SP

QUADRO DE ÁREAS

A Aprovação do Projeto por parte da Prefeitura Municipal de Colina não implica no reconhecimento do direito de propriedade do Terreno.

SSAEC - Serviço Autônomo de água e esgoto Colina - proprietários-

PAULA MENDONÇA - Responsável Técnico
CAPUCHO 4100706/2016
54
Paula Mendonça Capucho
Engenheira Civil
CREA Nº 50.697.141.77-SP

Revisão - 02 - 05/08/2.022

Julho / 2.022

Aprovações