


SEÇÃO LONGITUDINAL CANALIZAÇÃO

ESCALA 1 : 100

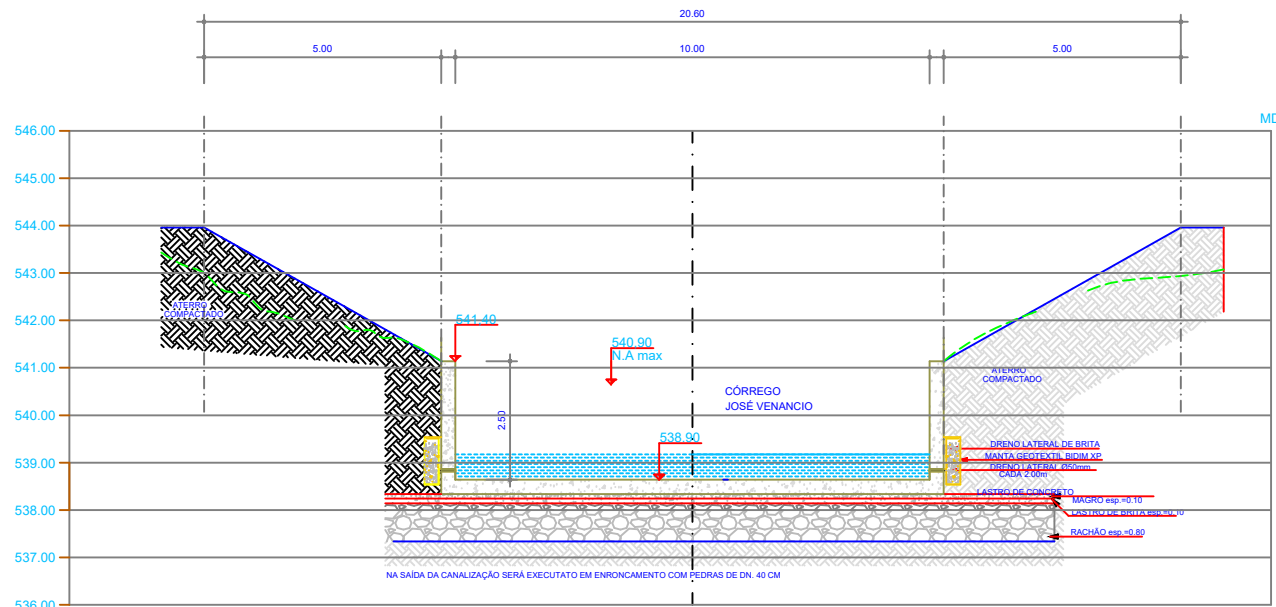


SEÇÃO TRANSVERSAL CANALIZAÇÃO

ESCALA 1 : 100

Notas Técnicas:

Etapas de Desvio do Córrego:

- Será executada a limpeza mecânica da vegetação com o corte de pequenas árvores, na margem direita do rio.
- Escavação do canal para desvio temporário do rio será executada com utilização de equipamentos de escavação sendo escavado de jusante para montante.
- Será executado um enrocamento de terra, compactada em camadas formando uma estrutura sólida e estável, posteriormente será utilizadas pedras não rejantadas para proteção contra a erosão causada pelo fluxo da água.

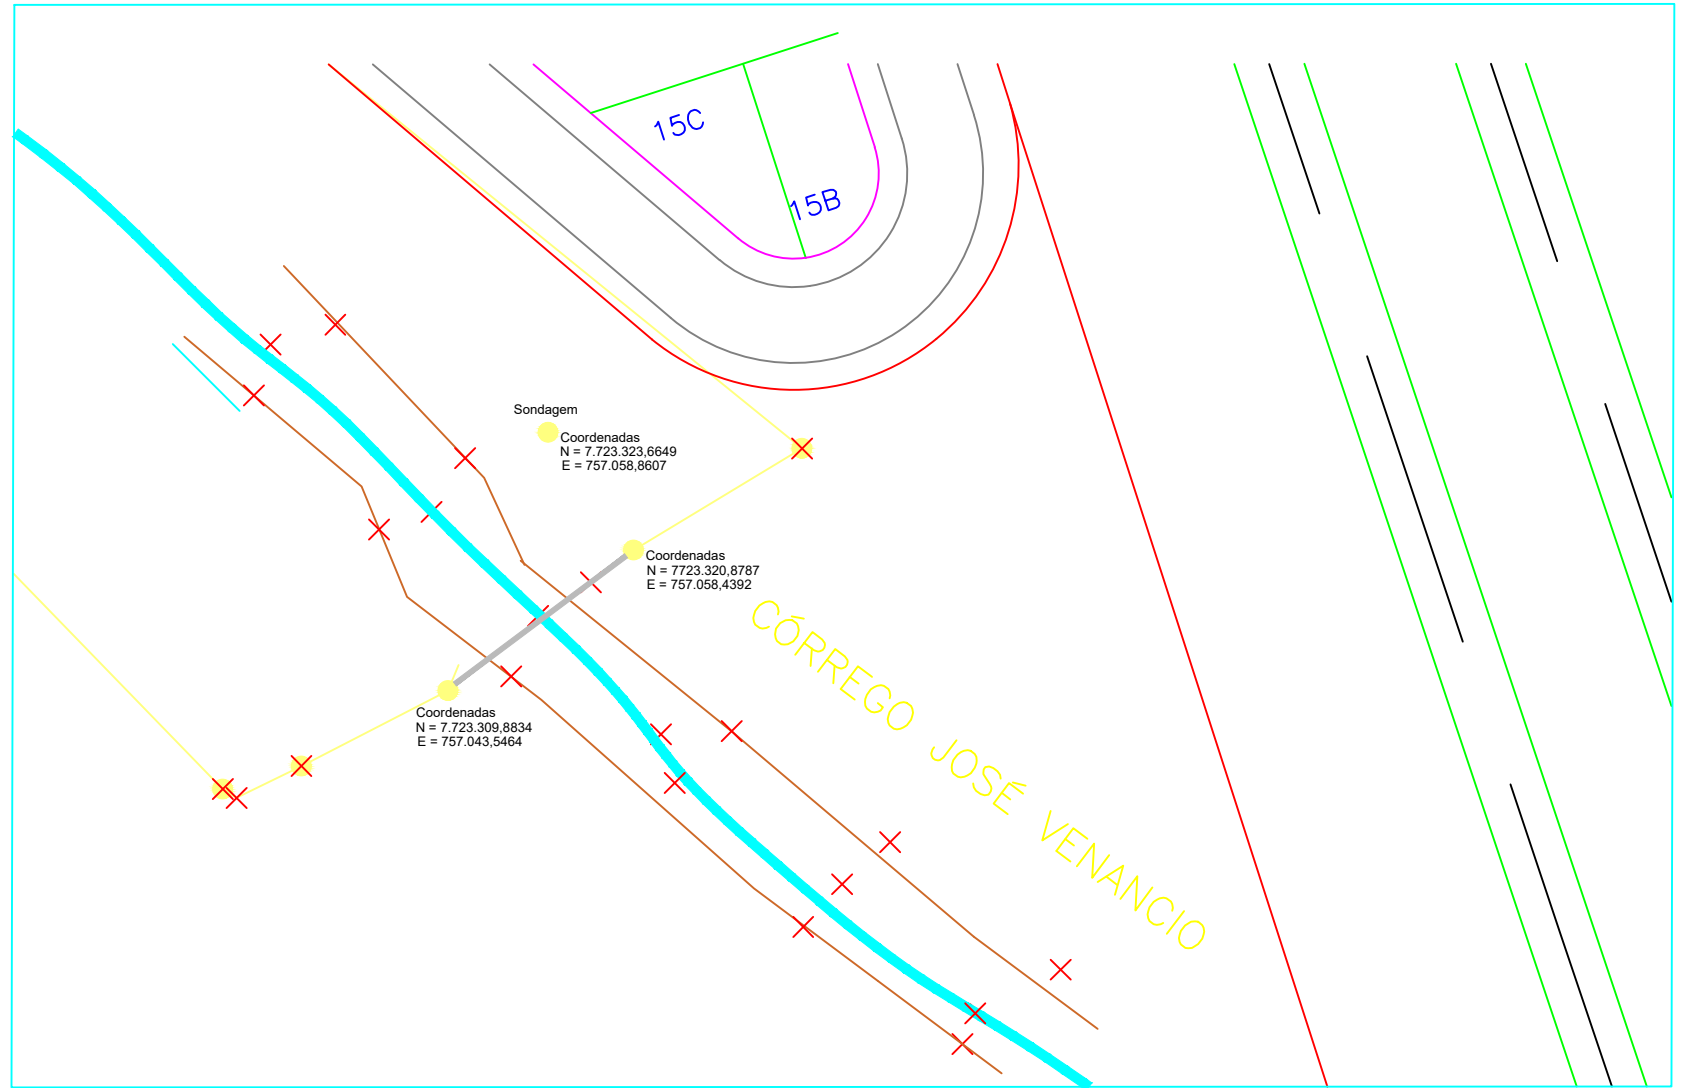

CANAL EXISTENTE


CANAL EXISTENTE

PLANTA

ESCALA 1 : 200


LONGITUDINAL CANALIZAÇÃO - 30,00 METROS

ESCALA 1 : 100

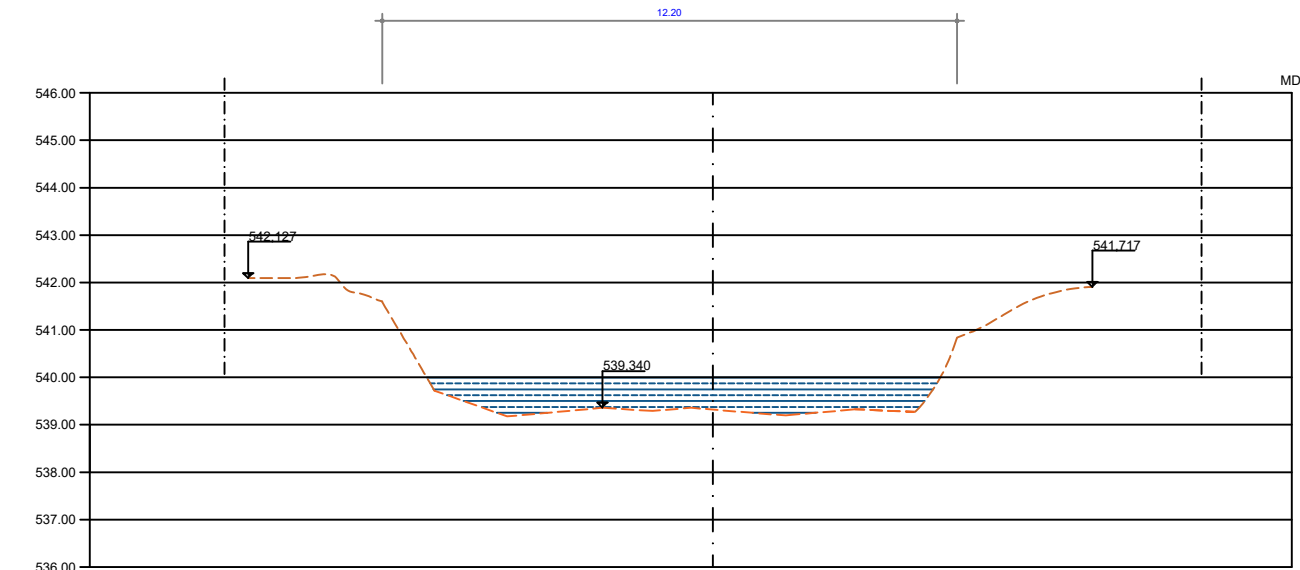

SEÇÃO CÓRREGO JOSÉ VENÂNCIO MONTANTE CANALIZAÇÃO

ESCALA 1 : 100

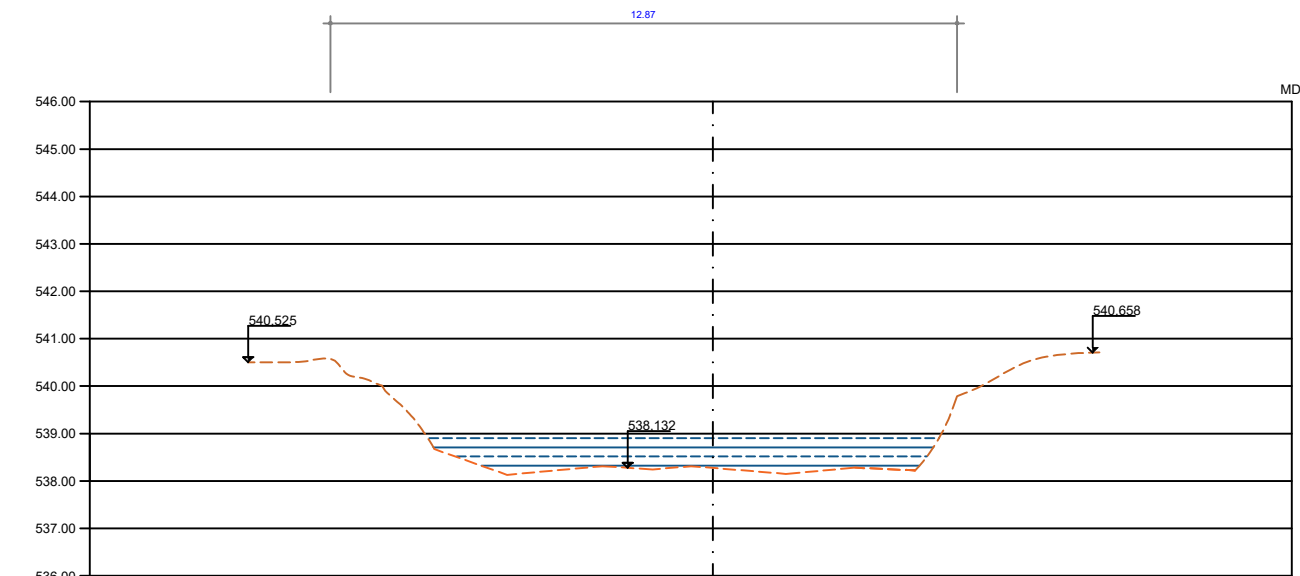

SEÇÃO CÓRREGO JOSÉ VENÂNCIO JUSANTE DA CANALIZAÇÃO

ESCALA 1 : 100

PROJETO CANALIZAÇÃO 01/01

PREFEITURA MUNICIPAL DE COLINA

OBRA:- Outorga de Canalização Córrego Jose Venancio

PROP:- Prefeitura Municipal de Colina

LOCAL:- Rodovia Brigadeiro Faria Lima - km - 404 - sentido Sul
Município e Comarca de Colina - SP

QUADRO DE ÁREAS

A Aprovação do Projeto por parte da Prefeitura Municipal de Colina não implica no reconhecimento do direito de propriedade do Terreno.

SSAEC - Serviço Autônomo de água e esgoto Colina proprietários-

PAULA MENDONÇA
CAPICOR-4100708
854
Paula Mendonça Capucho
Engenheira Civil
CREA Nº 50.697.141.77-SP

Revisão - 02 - 05/08/2.022

Julho / 2.022

Aprovações