

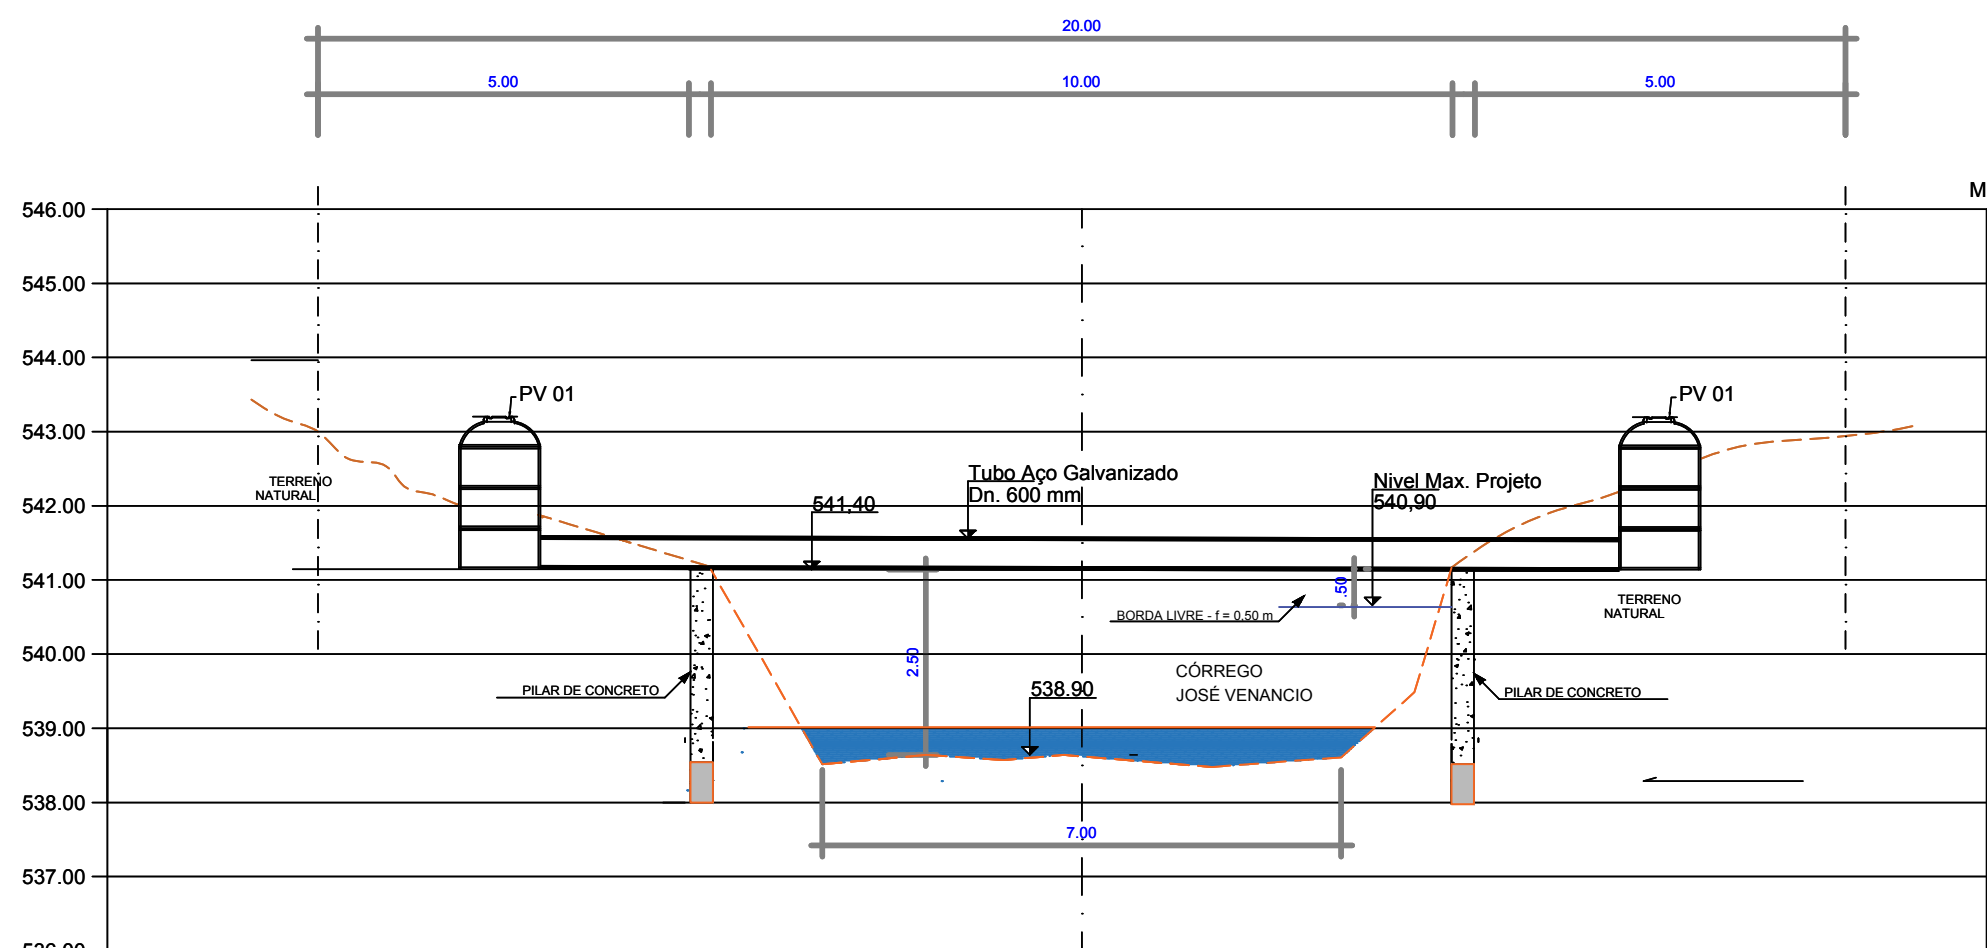


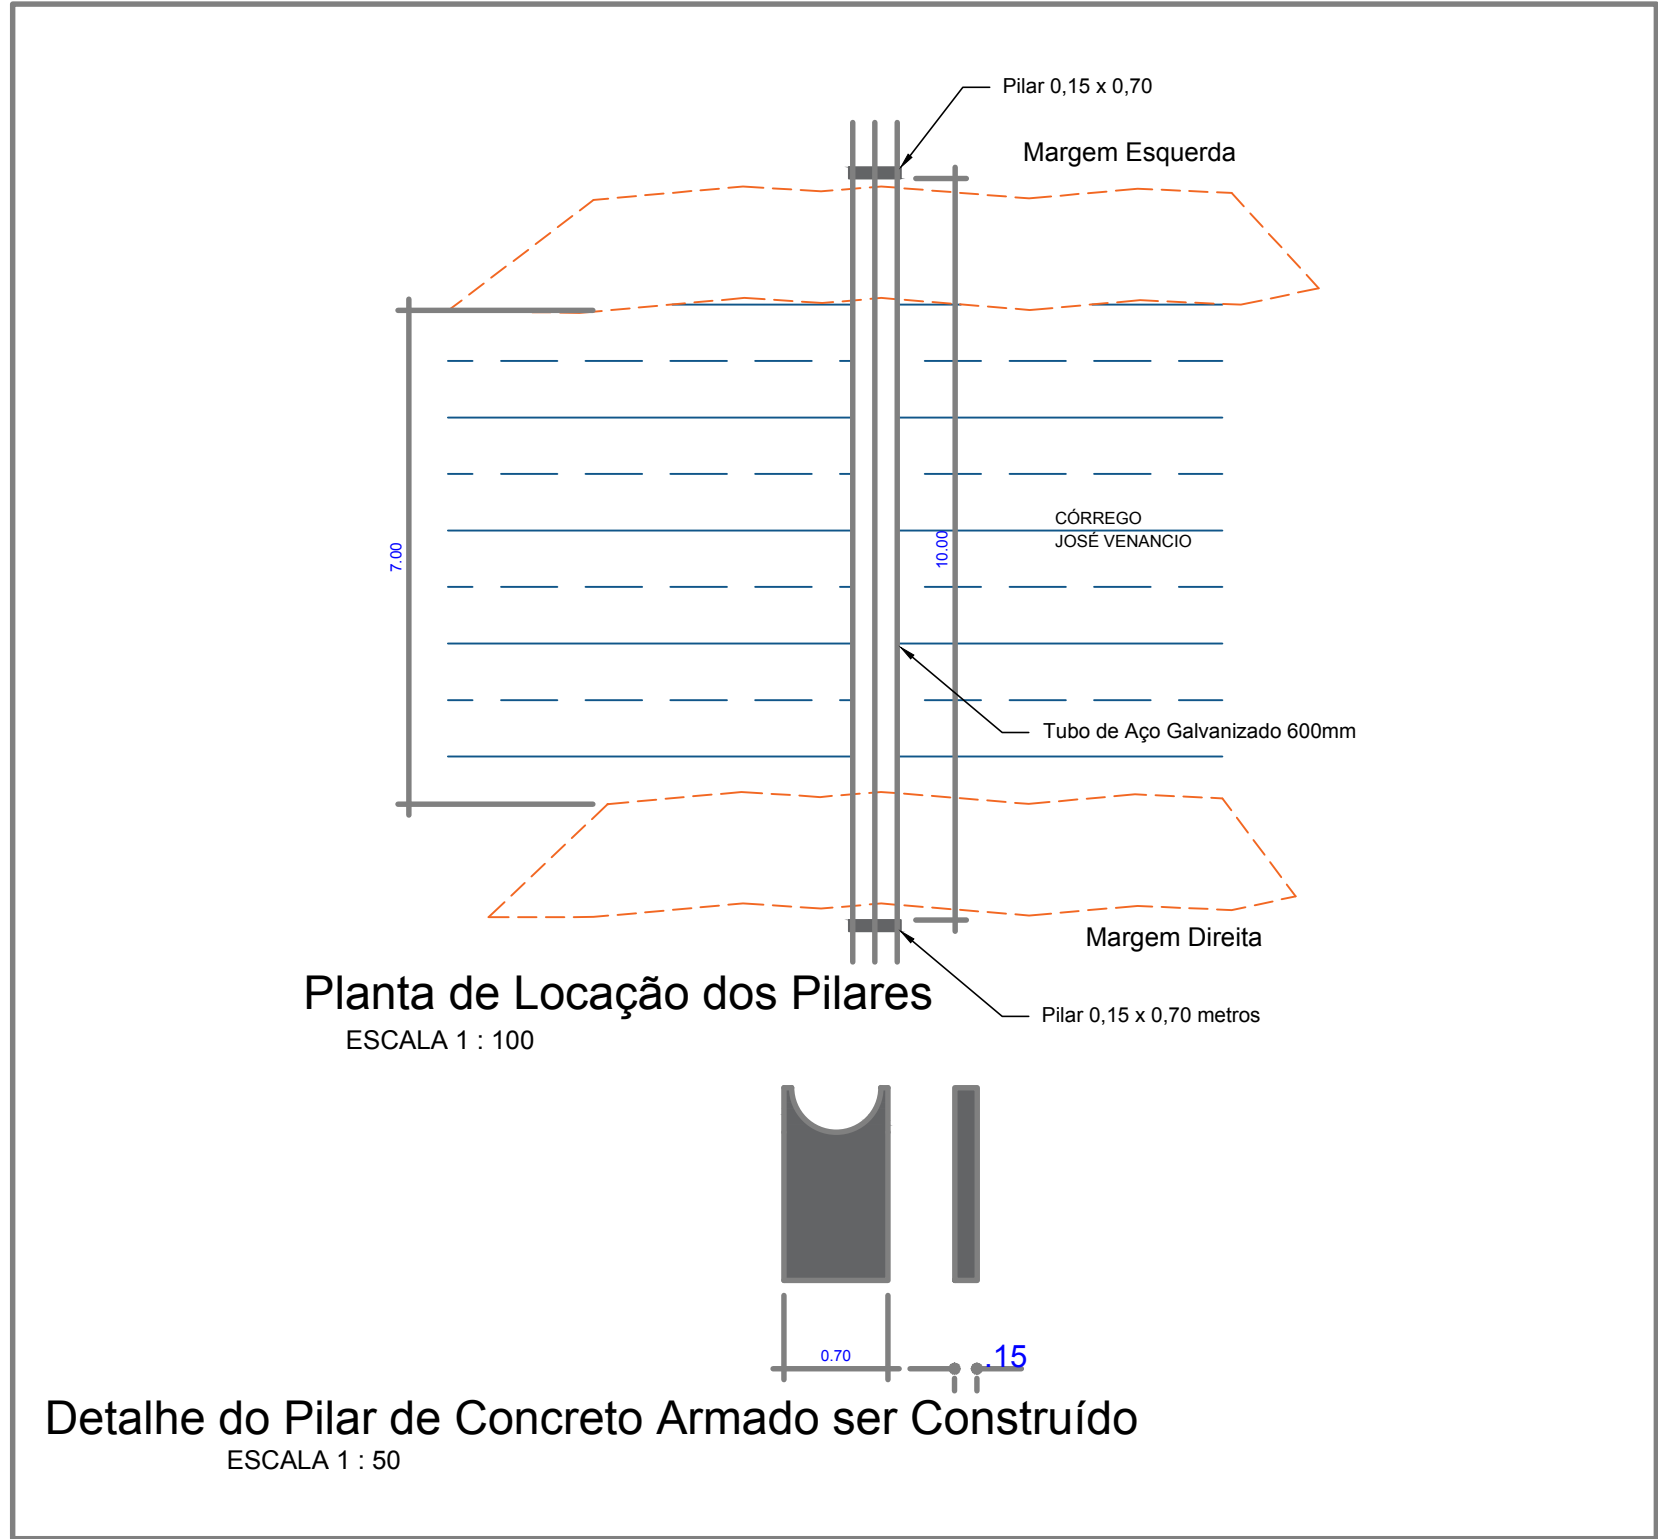


SEÇÃO TRAVESSIA TUBULAÇÃO
ESCALA 1 : 100

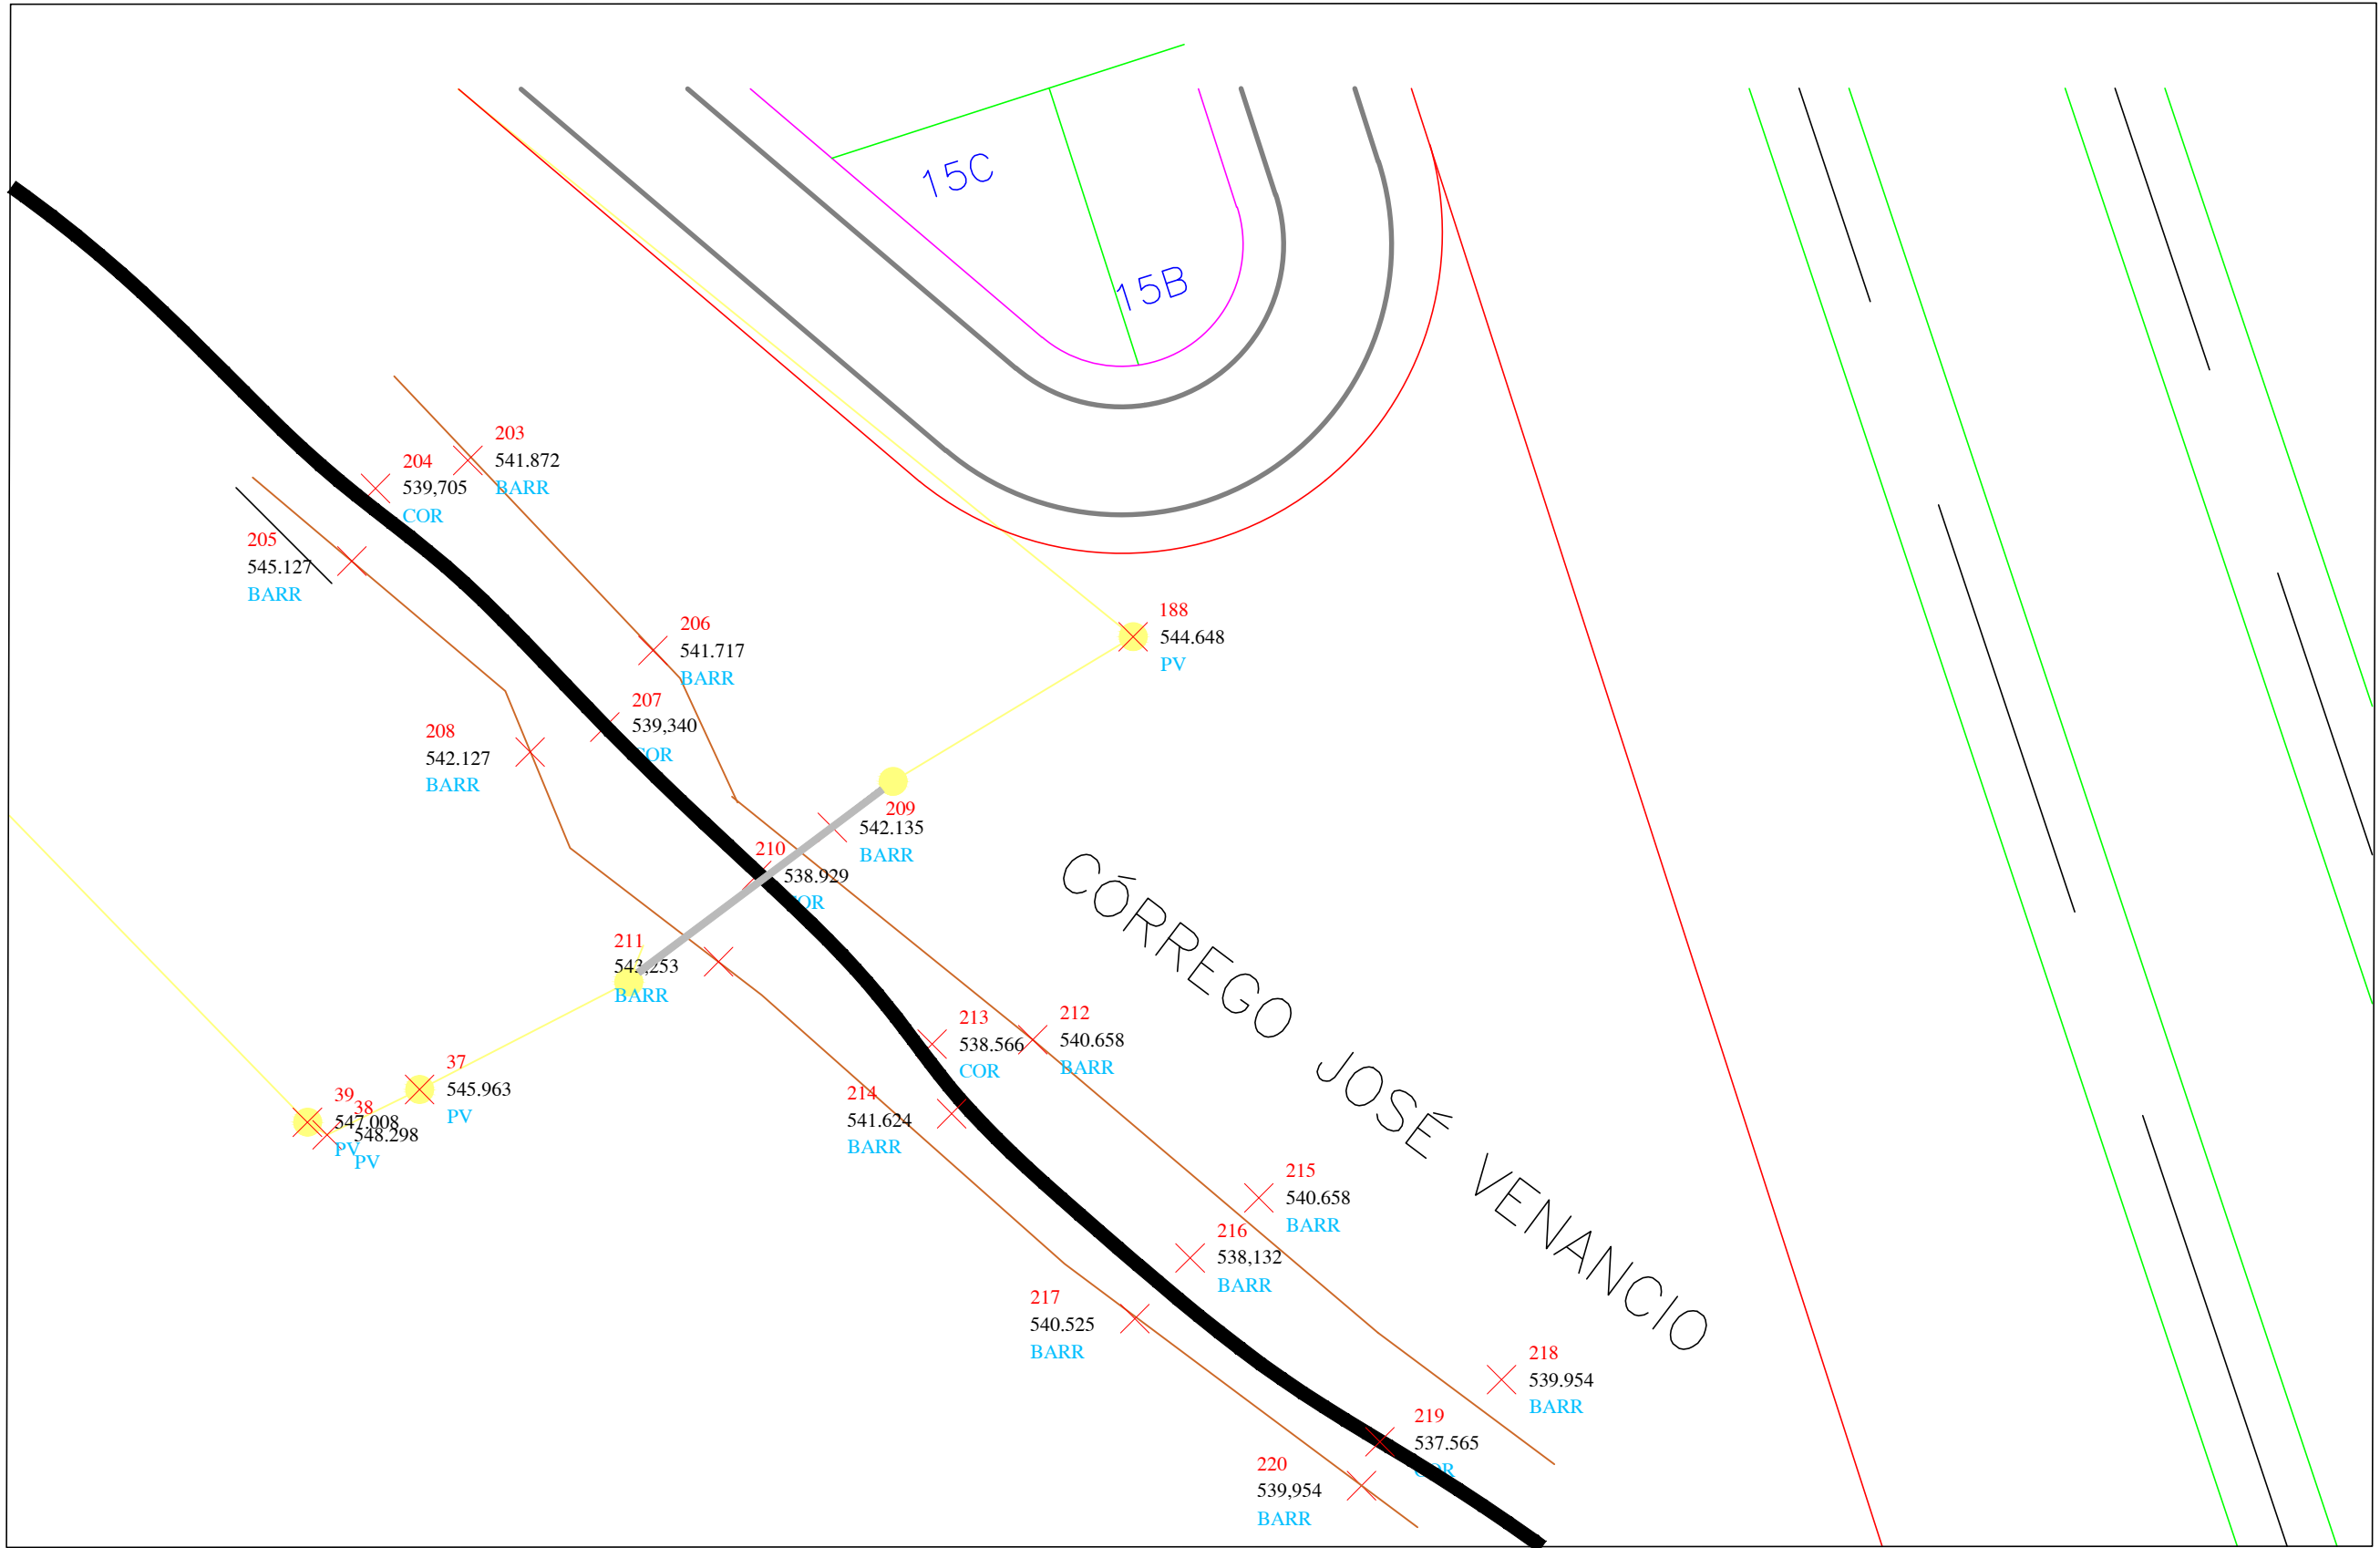


Planta de Locação dos Pilares
ESCALA 1 : 100

Detalhe do Pilar de Concreto Armado ser Construído
ESCALA 1 : 50

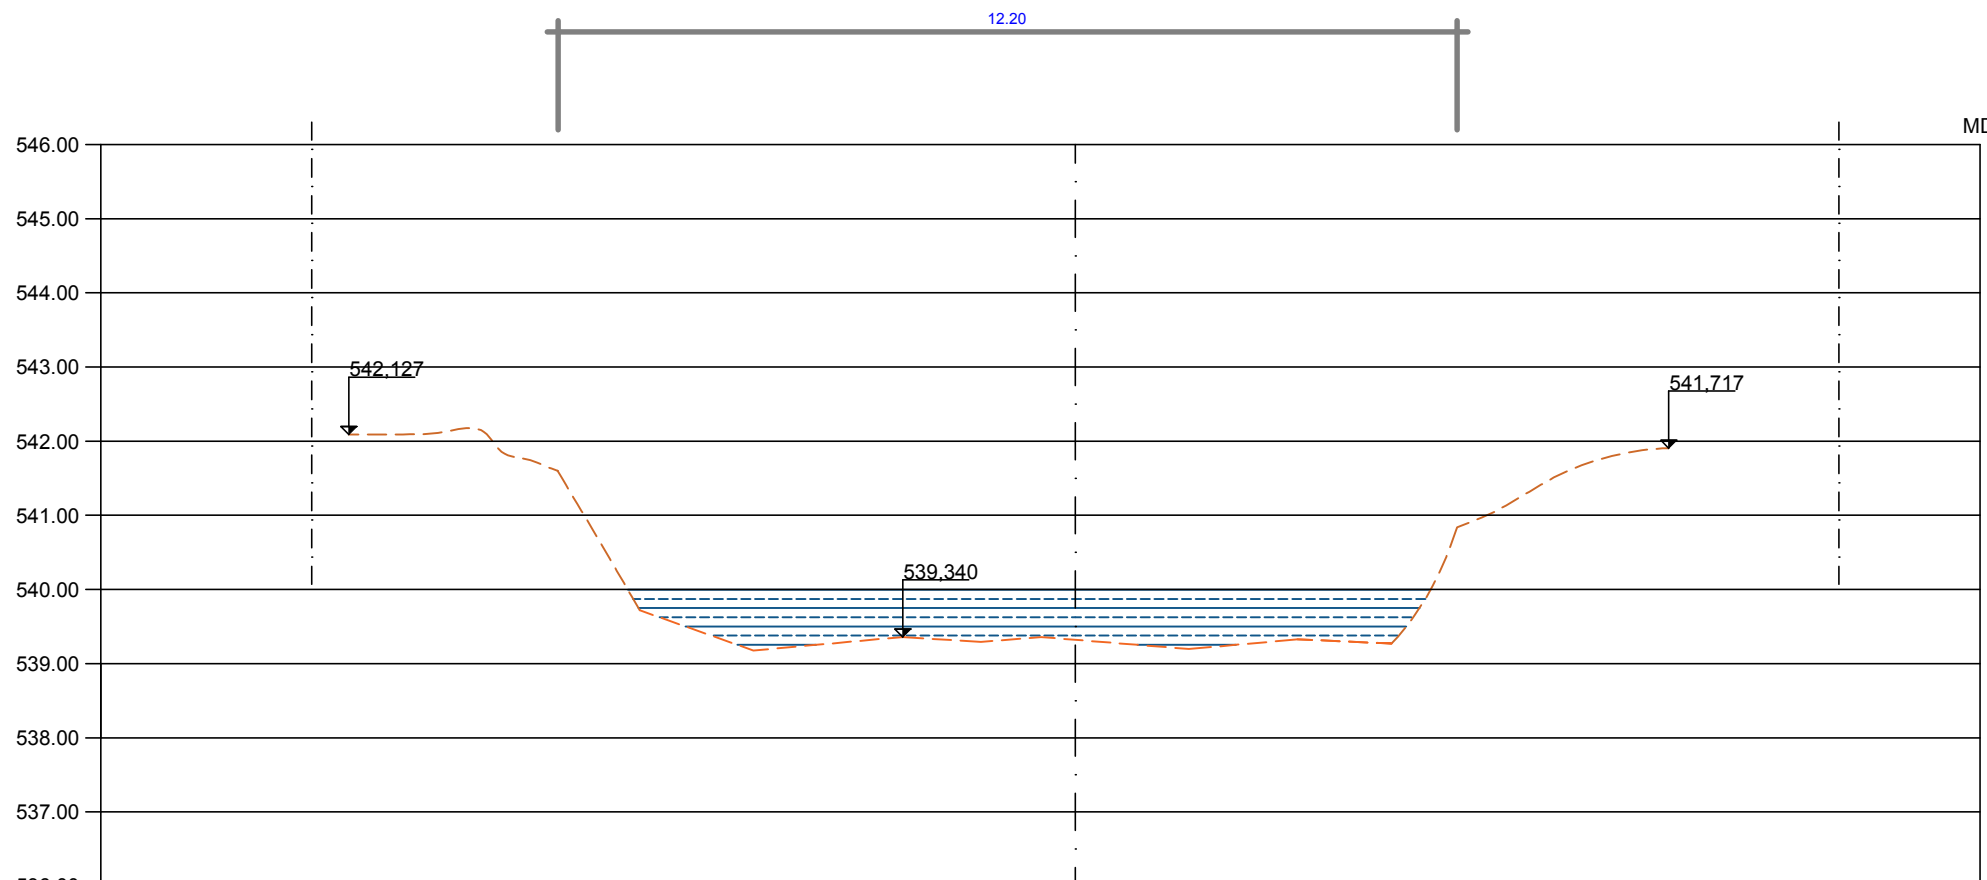

SEÇÃO CÓRREGO JOSÉ VENÂNCIO MONTANTE TRAVESSIA
ESCALA 1 : 100

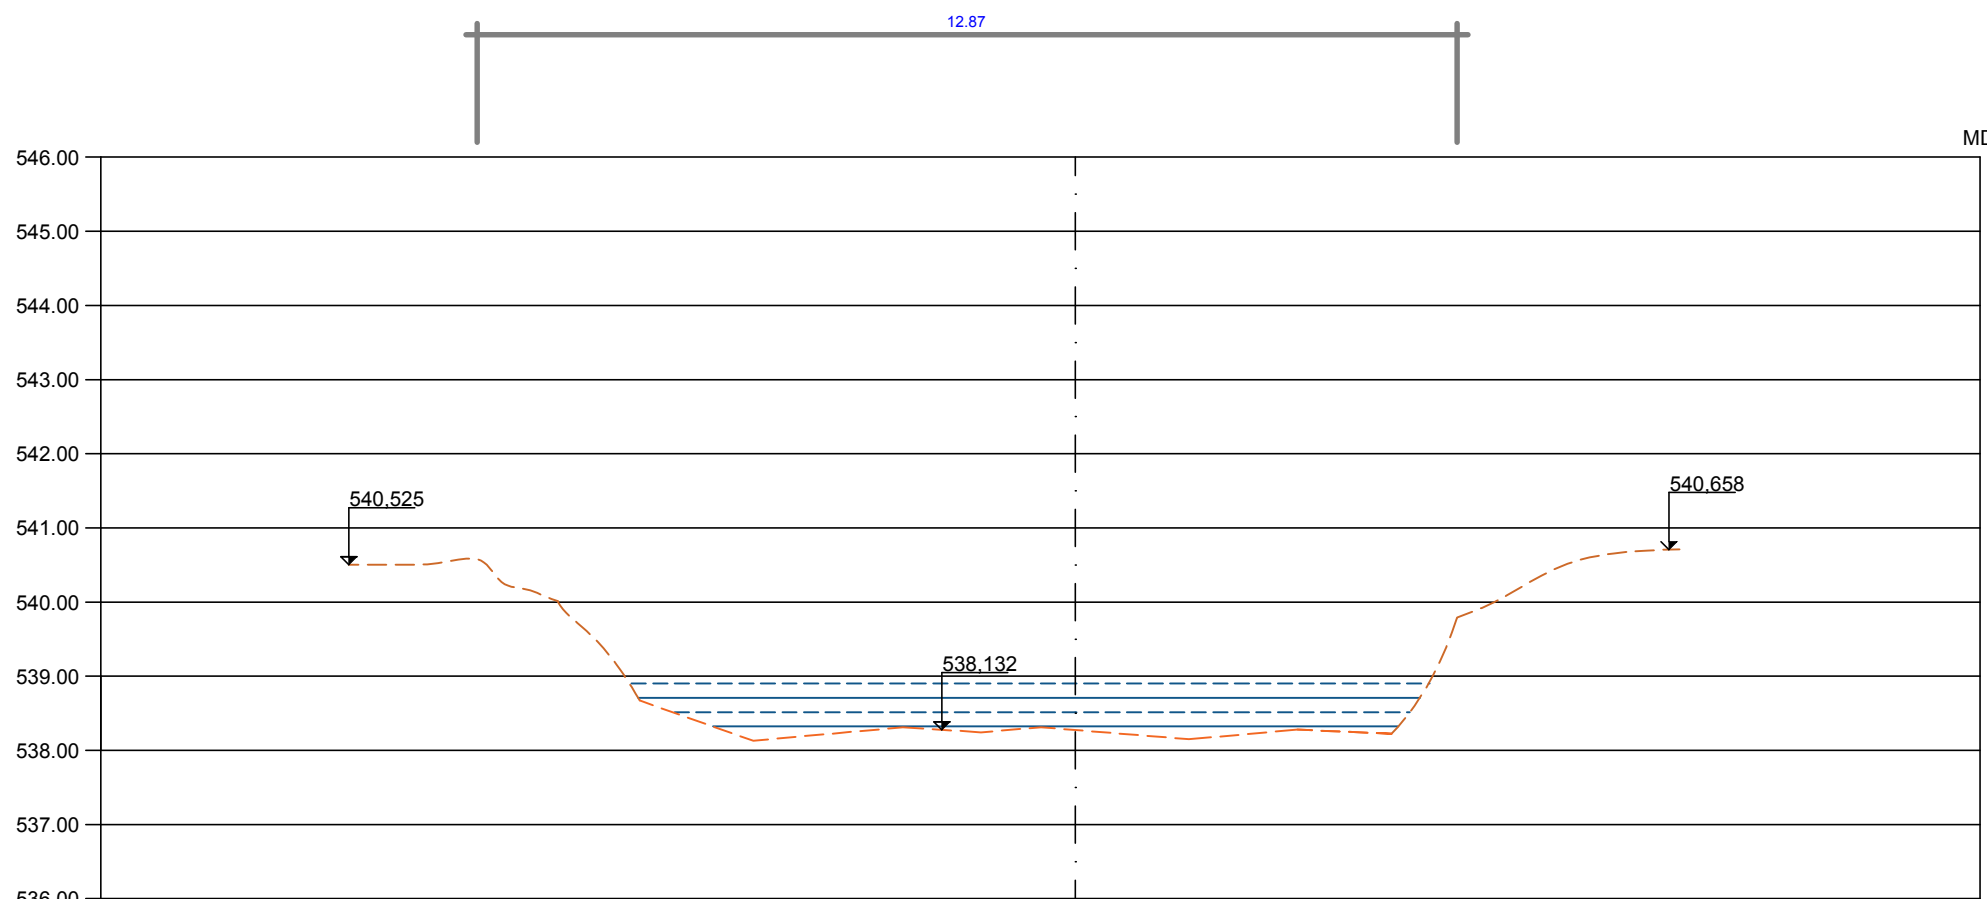

SEÇÃO CÓRREGO JOSÉ VENÂNCIO JUSANTE TRAVESSIA
ESCALA 1 : 100

PROJETO TRAVESSIA AÉREA 1/2

EMISSÁRIO DE ESGOTO

TRAVESSIA EMISSÁRIO PARQUE DÉBORA PARO

OBRA:- Outorga de Travessia Aérea para Emissário de Esgoto

PROP.:- SAAEC - Serviço Autônomo de Água e Esgoto de Colina

LOCAL.:- Córrego José Venâncio Dias - Área Verde SEAC
Município e Comarca de Colina - SP

QUADRO DE ÁREAS

A Aprovação do Projeto por parte da Prefeitura Municipal de Miguelópolis não implica no reconhecimento do direito de propriedade do Terreno.

RICARDO APARECIDO CASAGRANDE
Engenheiro Civil
CREA Nº 50.697.141.77-SP
ART Nº 2802730220757594

PAULA MENDONÇA CAPUCHO
Engenheira Civil
CREA Nº 50.697.141.77-SP
ART Nº 2802730220757594

Revisão - 01 - 28/06/2.022

Julho / 2.022

Assinaturas