



POSTO TRANSFORMADOR 45KVA

SEM ESCALA

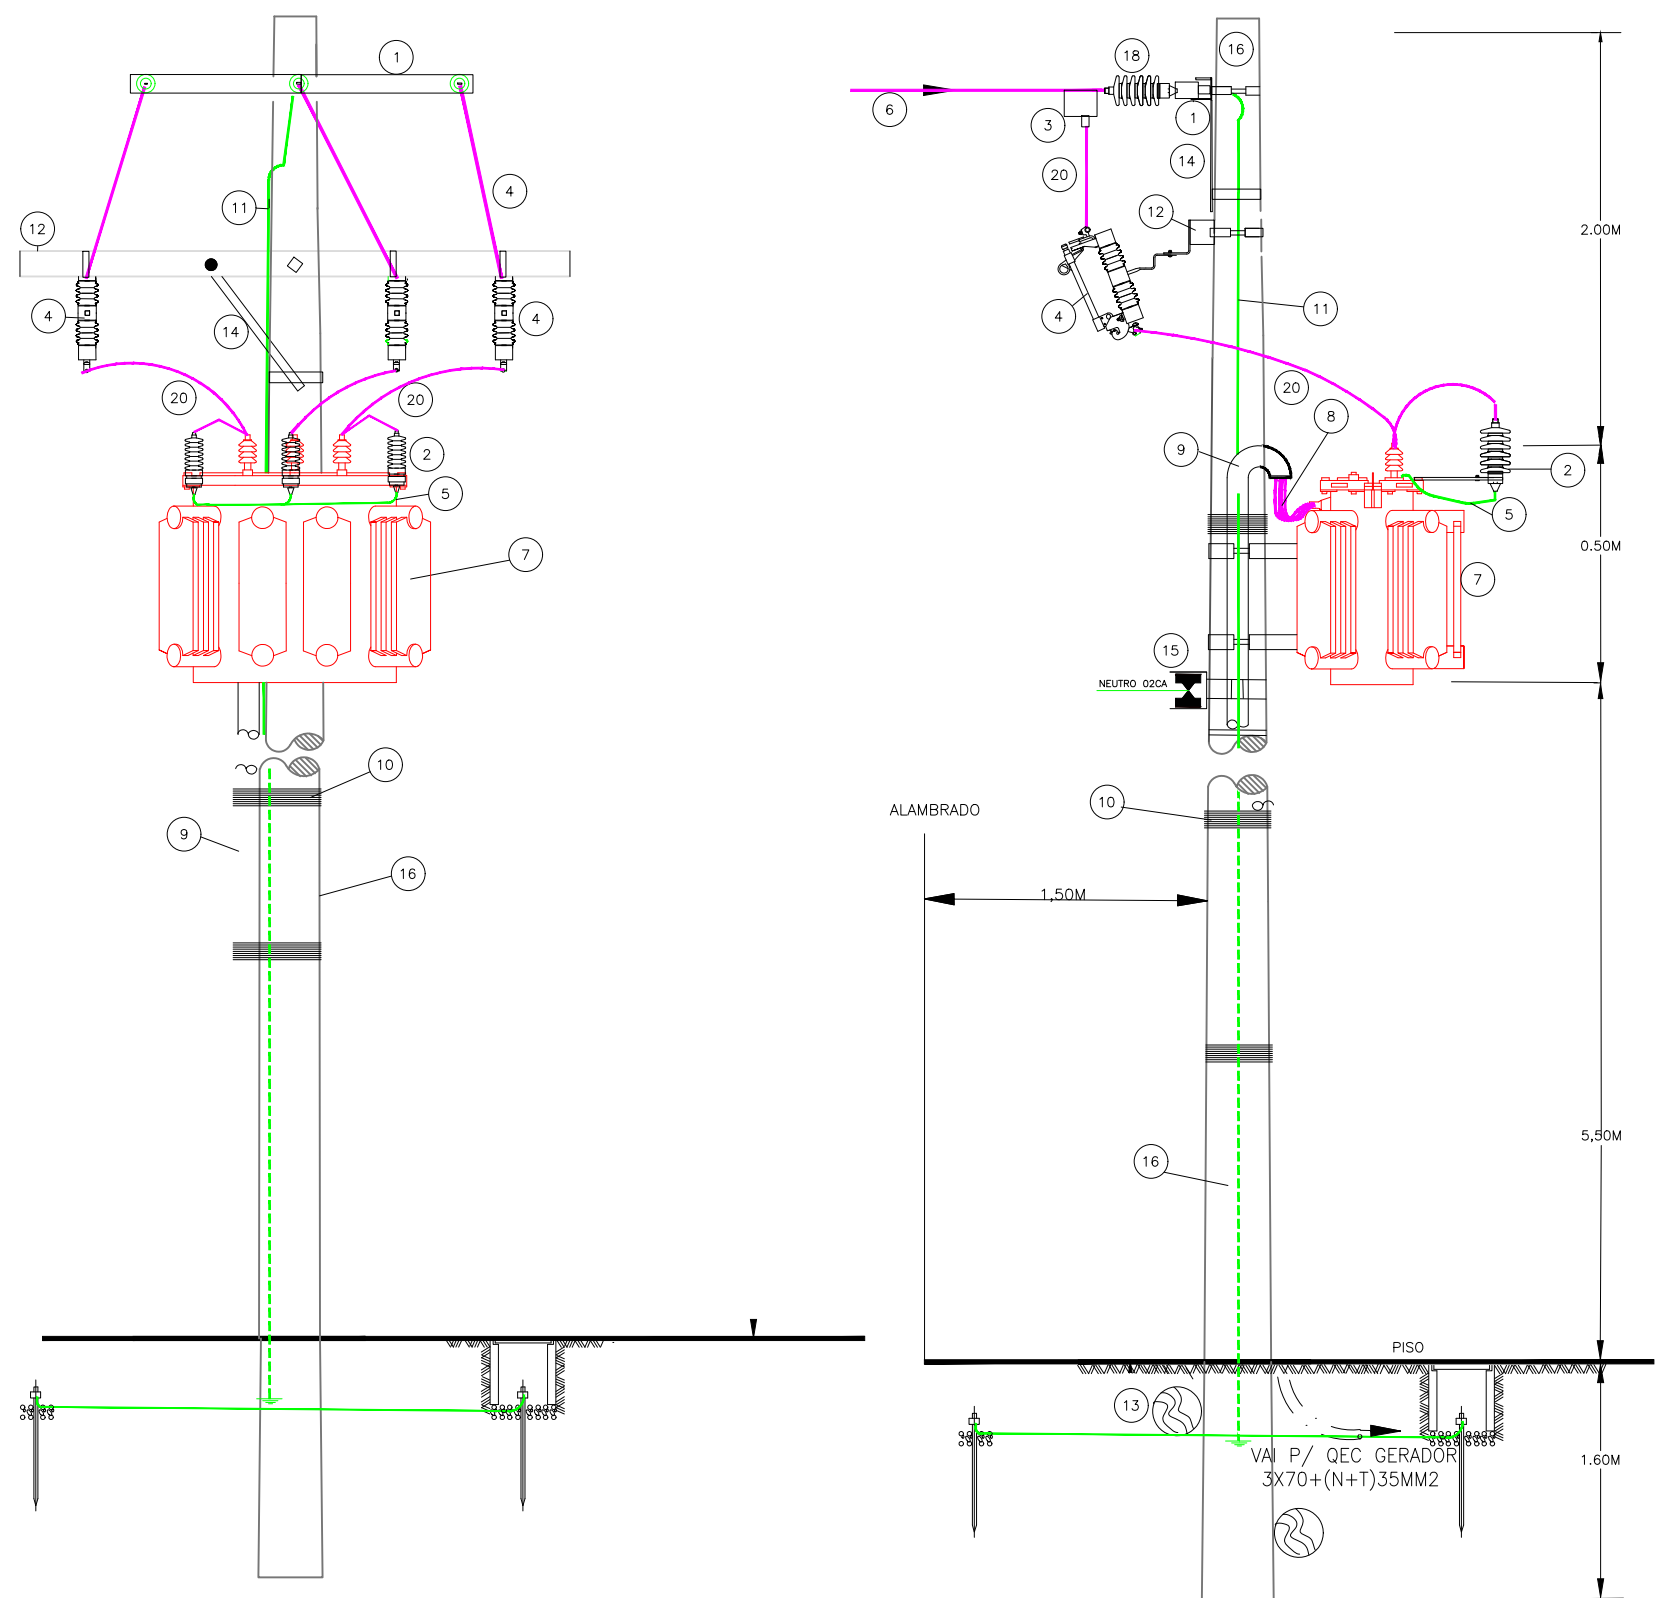

CORTE AA
TRANSFORMADOR TRIFASICO 45KVA
MT 13,8KV - TRIFASICA
BT 220/127V

CORTE BB
TRANSFORMADOR TRIFASICO 45KVA
MT 13,8KV - TRIFASICA
BT 220/127V

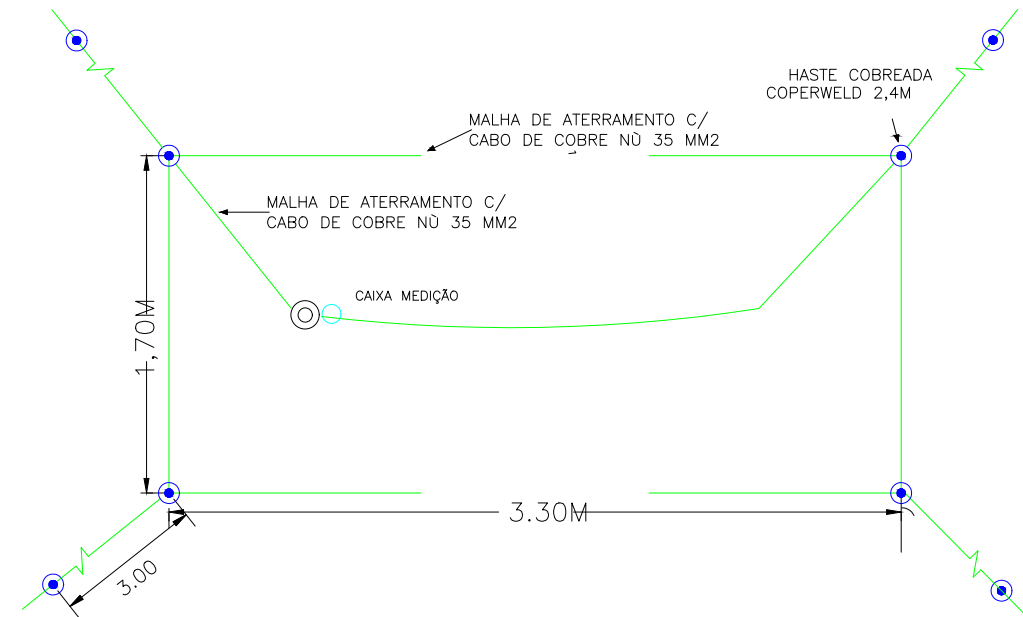


PLANTA DO SISTEMA DE ATERRAMENTO
S/ESCALA

LEGENDA

- 01- PERFIL TIPO U REDE COMPACTA
- 02- PARA RAIOS TIPO POLIMERICO 10KA 15 KV
- 03- ESTRIBO E GRAMPO DE LINHA VIVA
- 04- CORTA CIRCUITO DE 15 KV L.B. CONF. DIAGRAMA
- 05- FIO DE COBRE NU Nº 6 AWG
- 06- CONDUTOR DE ALUMINIO COM ALMA DE ACO Nº 2 AWG
- 07- TRANSFORMADOR TRIFASICO 225KVA 380/220V CONF. DIAGRAMA
- 08- CABO DE COBRE ISOLACAO 150MM2 1 KV
- 09- ELETRODUTO DE FERRO GALVANIZADO DE Ø 50MM"
- 10- BANDAGEM DE ARAME GALVANIZADO N- 12 BWG A CADA METRO
- 11- CABO DE COBRE NU DE 35 mm (ATERRAMENTO)
- 12- CRUZETA DE CONCRETO DE 90X115X200MM
- 13- TORA DE MADEIRA P/ ANCORAGEM
- 14- MAO FRANCESA DE 619MM"
- 15- ARMAÇÃO DE 1 ESTRIBO C/ ROLDANA
- 16- POSTE DE CONCRETO CIRCULAR DE 12 METROS 1000 KG
- 17- SISTEMA DE MEDIÇÃO C/ CX. DISJUNTOR TRIFASICO DE 300A
- 18- ELETRODUTO DE 50MM FERRO DE GALV
- 19- ISOLADOR TIPO BASTÃO 15KV
- 20- CABO DE COBRE 16MM2 15KV

MEDIÇÃO TIPO C4 PADRÃO CPFL

SEM ESCALA

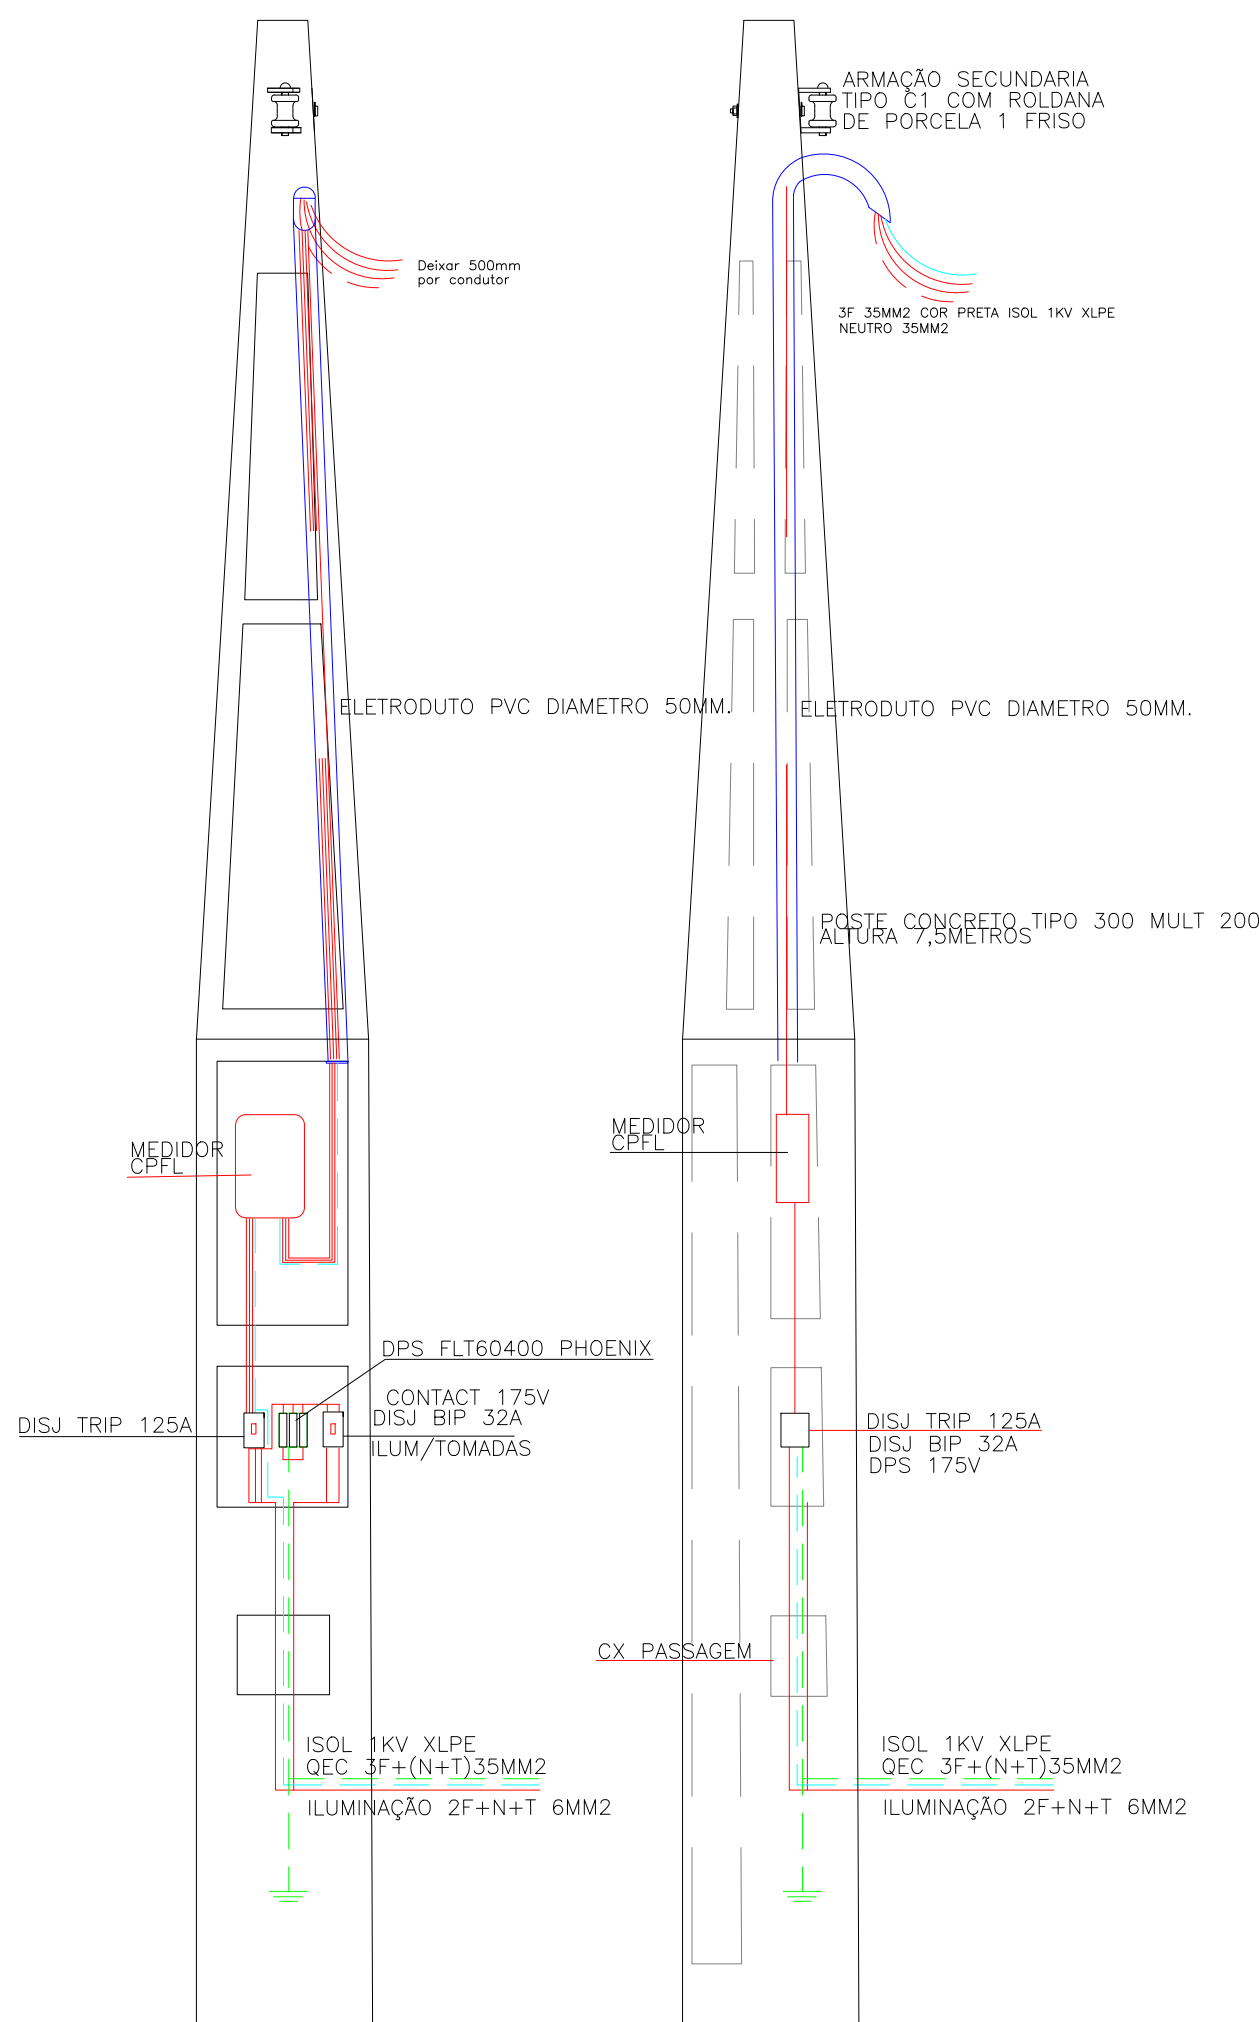

PADRÃO MEDIÇÃO TIPO C4 - CPFL
TENSÃO BT 127/220V

RAMAL PRIMARIA CLASSE 15KV

ESCALA 1:1000

