

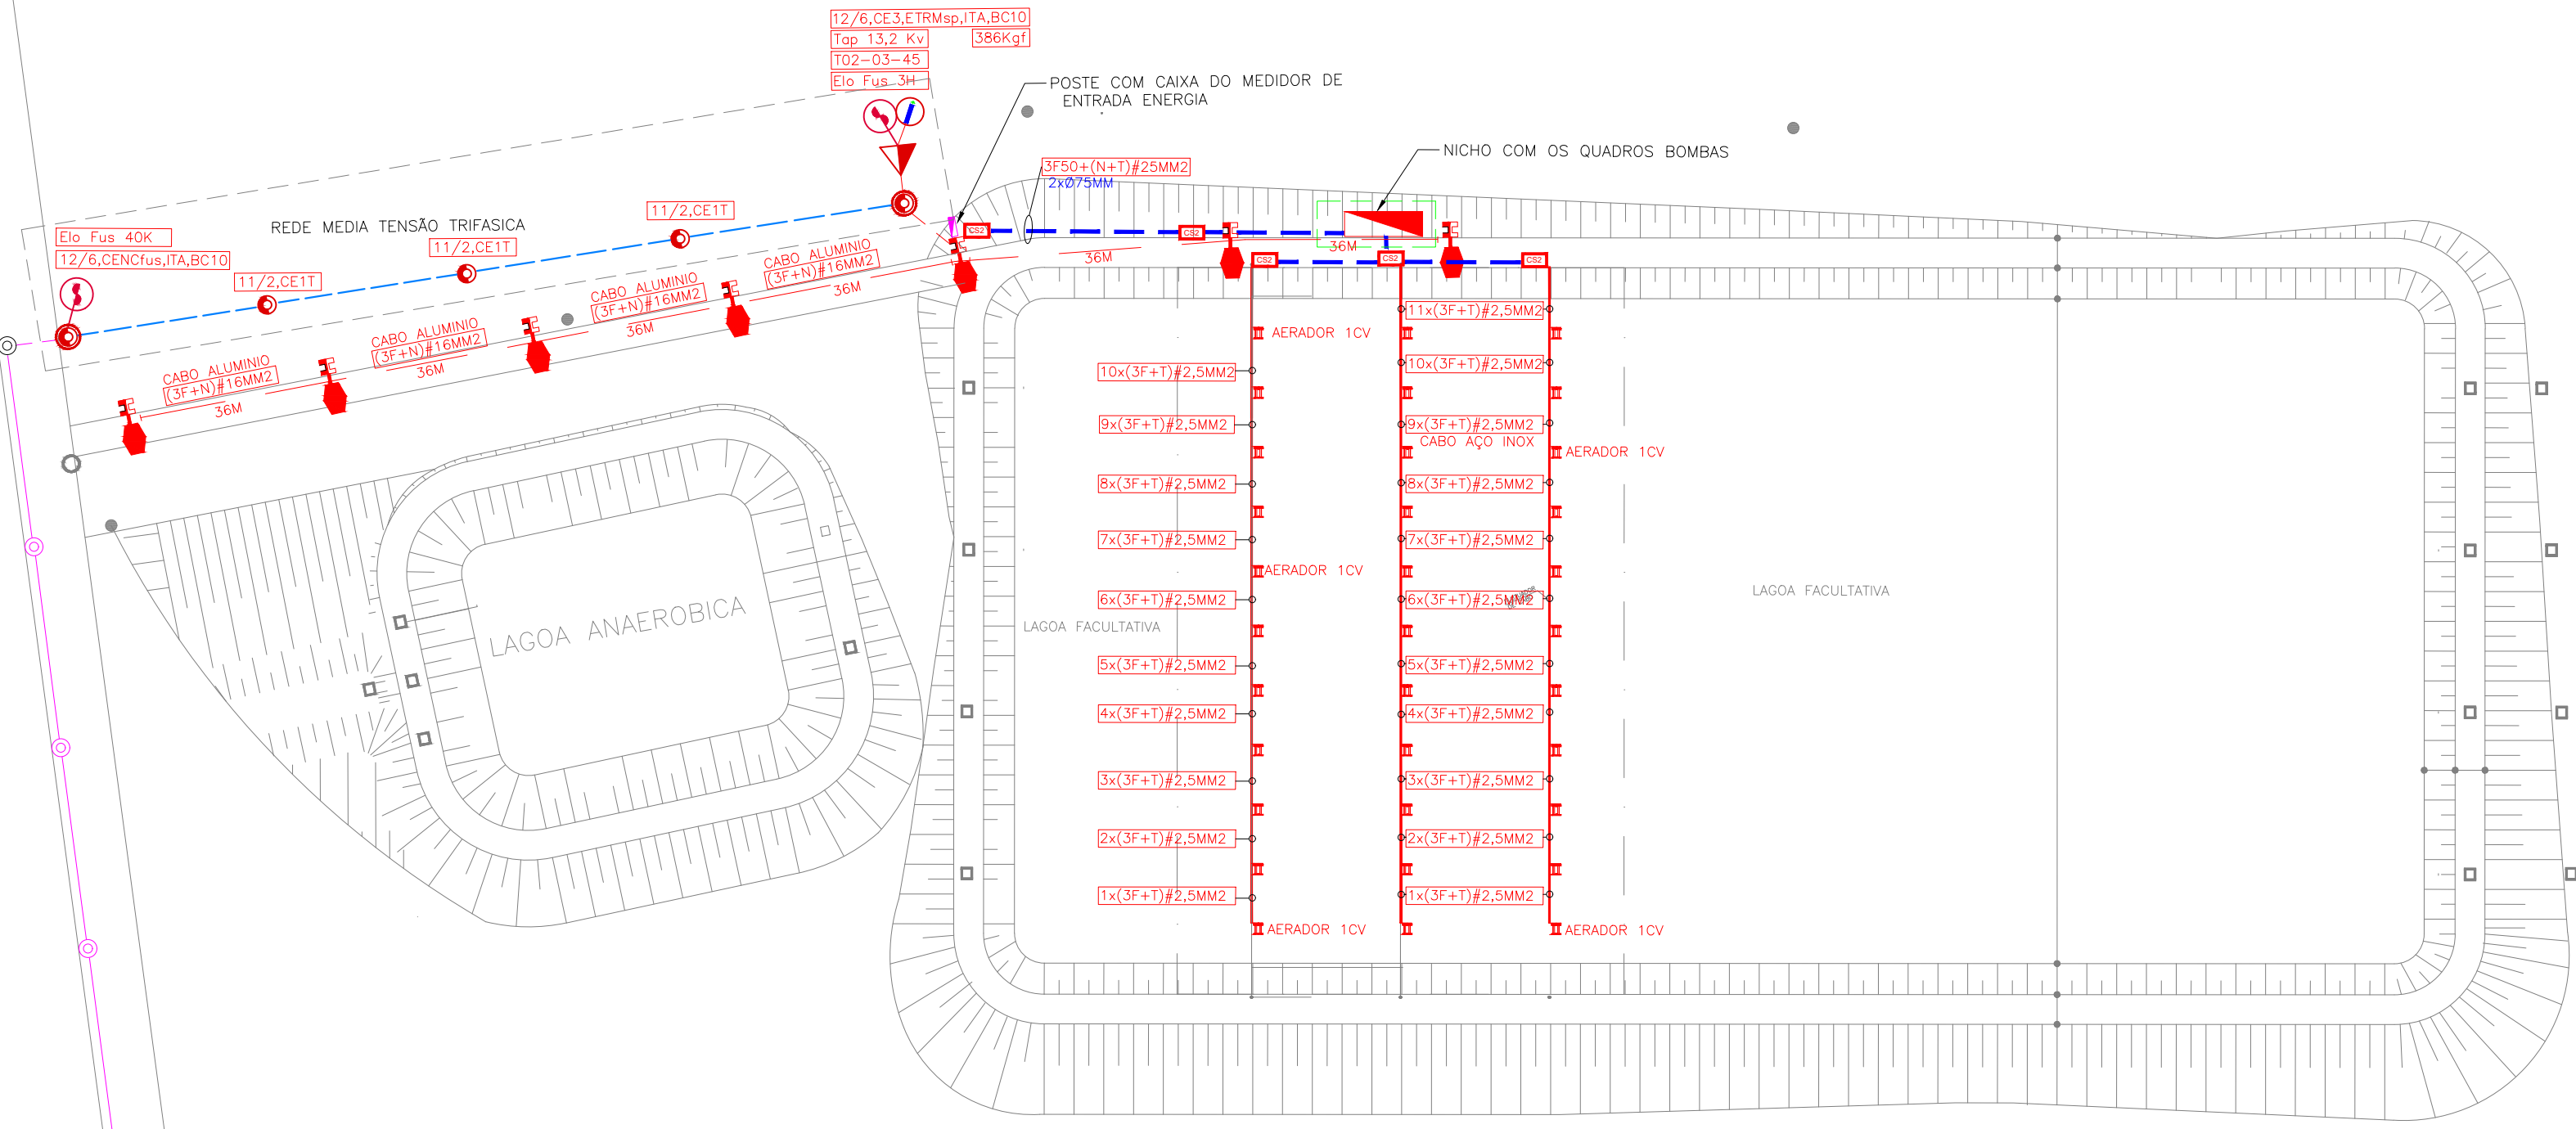


NOTA:
EXECUTAR CONFORME NORMA NBR 5410, E PROTEÇÃO DE OPERADORES CONFORME NR10
INSTALAR ATERRAMENTOS EM TODAS AS PARTES METÁLICAS

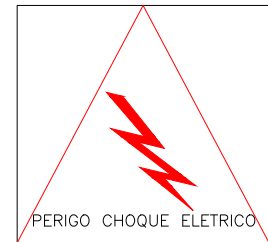



IMPLANTAÇÃO ETE SAAEC
ESCALA : 1:1.000

DETALHE LIGAÇÃO ELÉTRICA NO AERADOR

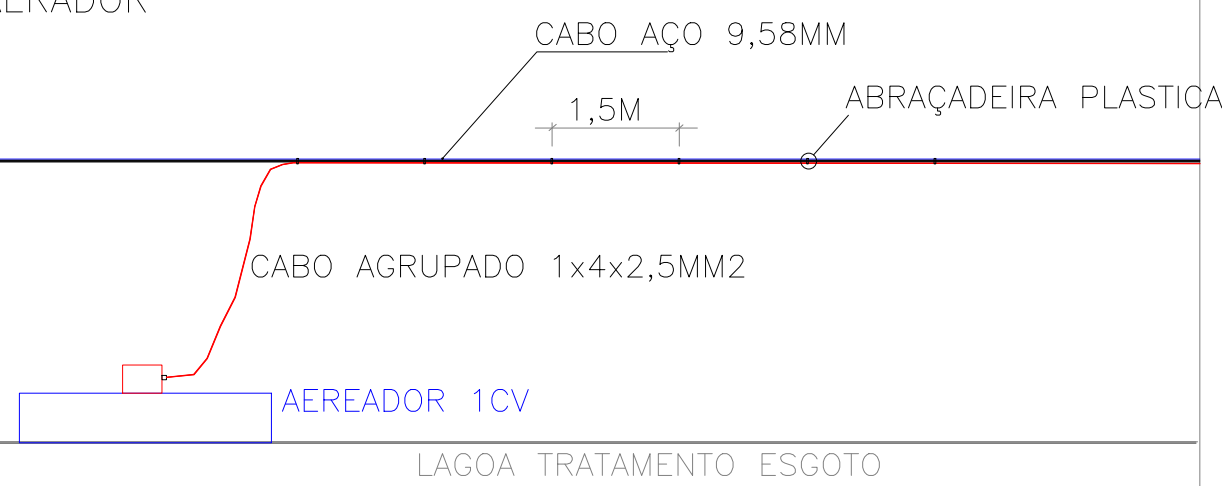


SINALIZAÇÃO NA TAMPA DO QUADRO
S/ ESCALA


IMPLANTAÇÃO REDE ELÉTRICA DA ESTAÇÃO
ELEVATORIA/CAPTAÇÃO/RESERVATÓRIO ÁGUA
ESC:1;100

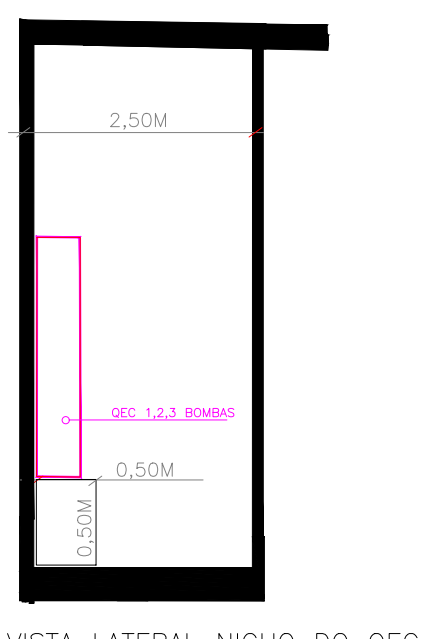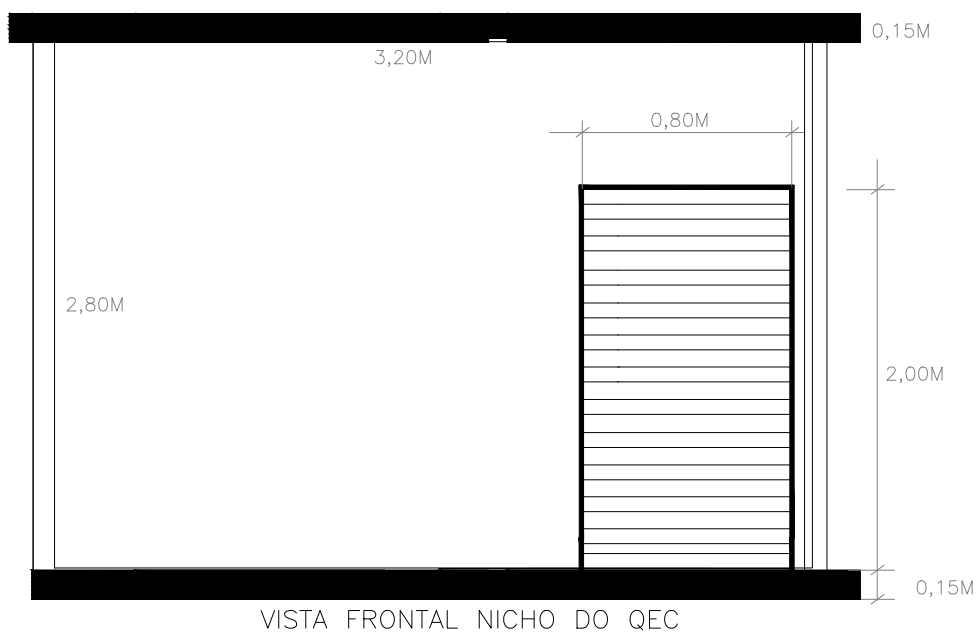

VISTA FRONTAL QGBT
S/ESCALA

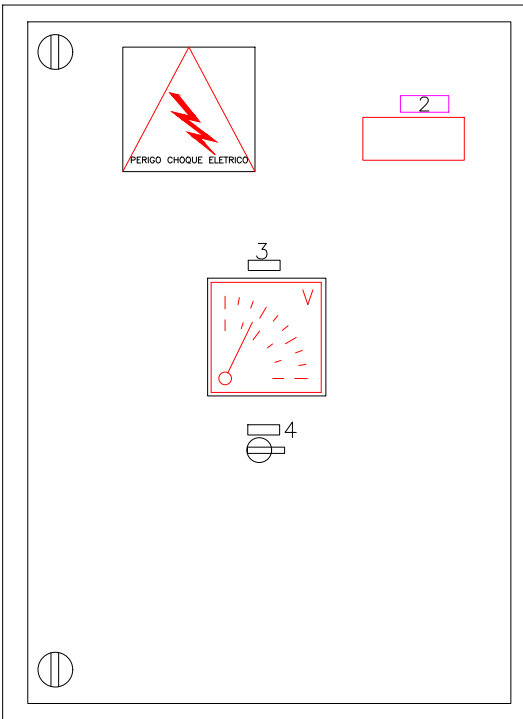

VISTA INTERNA QGBT
TENSÃO 127/220V
TAMANHO 600X600X250MM

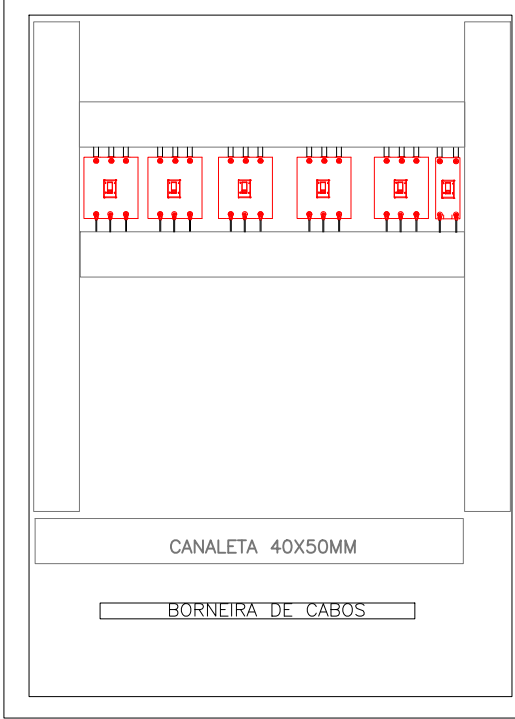

TAMANHO 800X600X250MM

LEGENDA



CHAVE SELETORA

- 3 - VOLTÍMETRO
4- SELETORA

PLAQUETAS DE IDENTIFICAÇÃO DOS COMPONENTES
PLAQUETA 2



VISTA FROTAI PAINEIS ELÉTRICOS
ESC 1;25

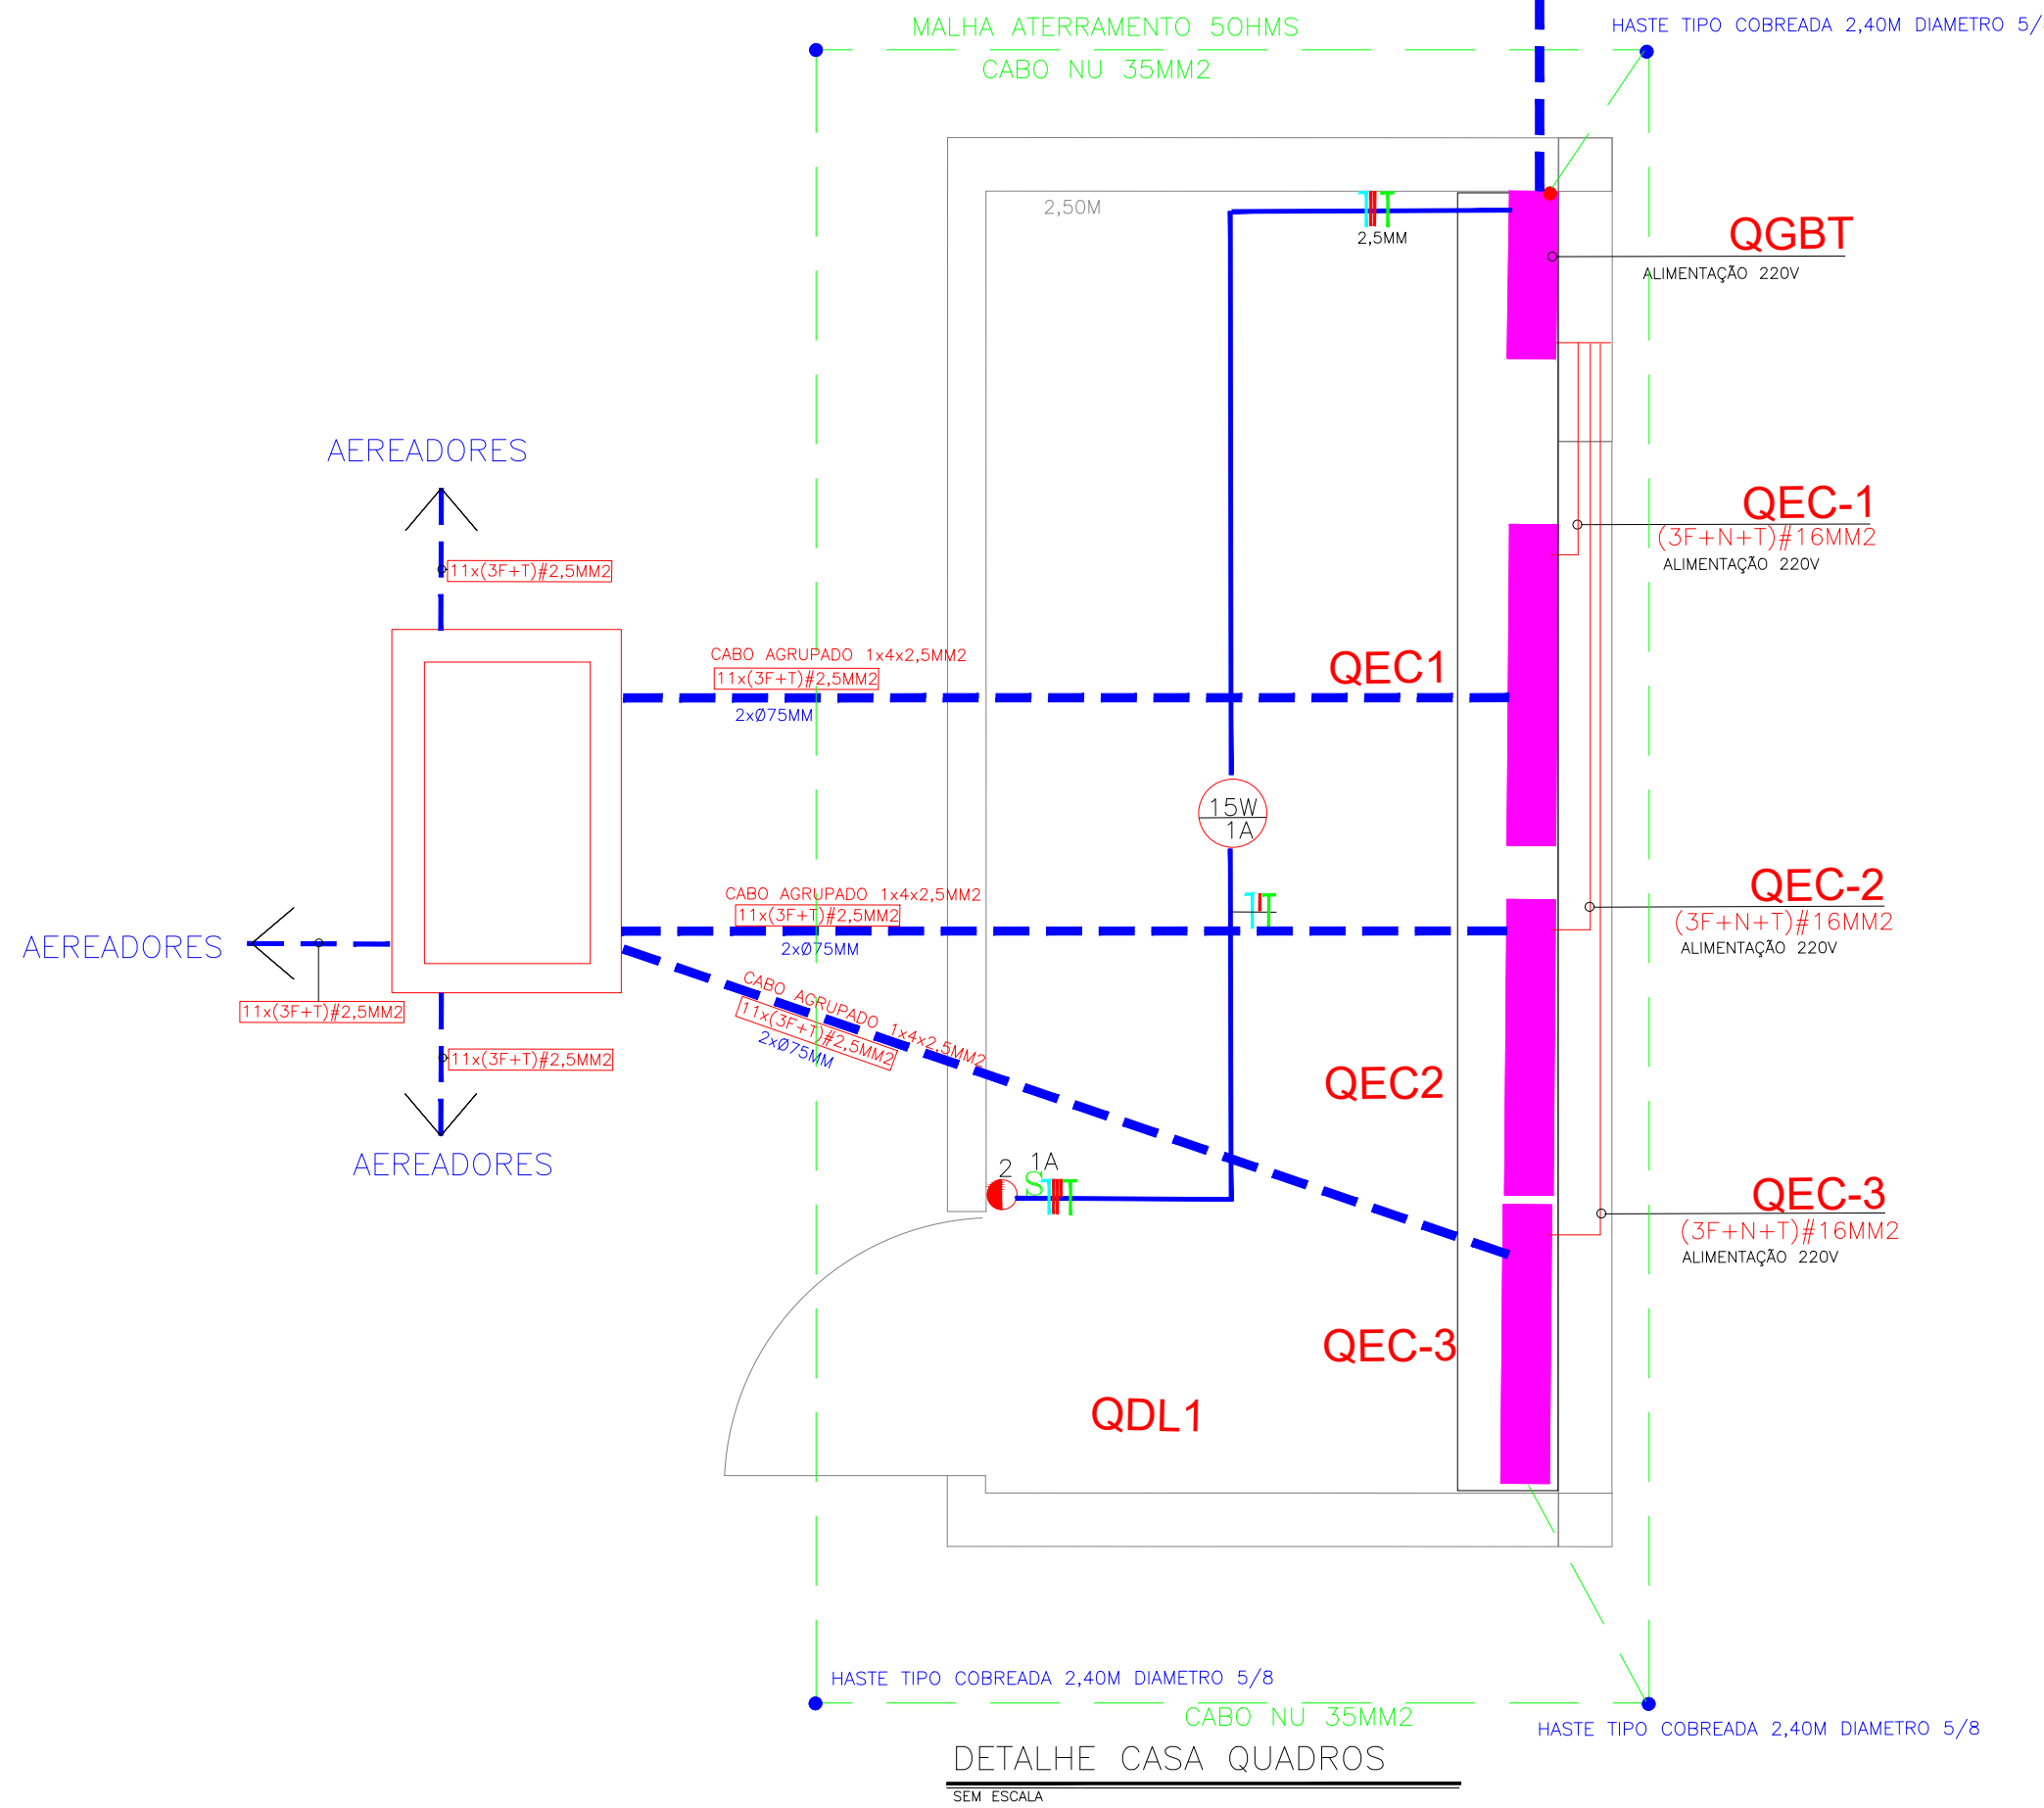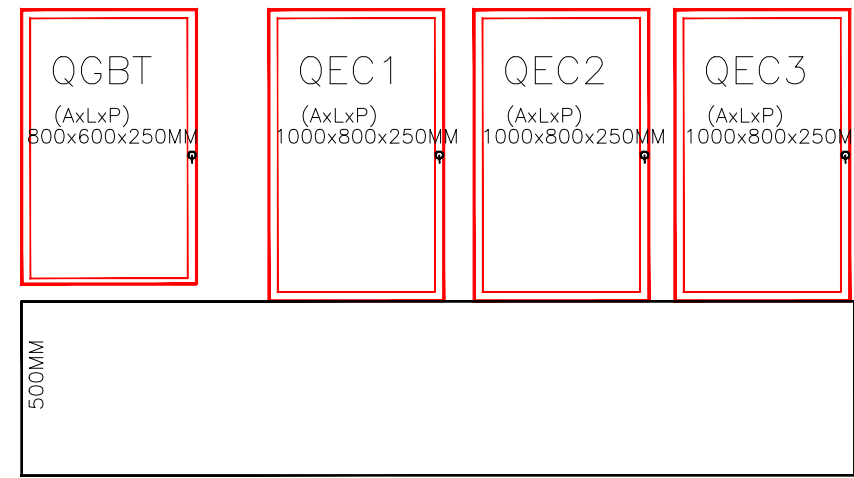

LEGENDA

- INTERRUPTOR SIMPLES
TOMADAS 2 P+T TENSÃO 220V
TOMADAS 2 P+T TENSÃO 127V
LUMINÁRIA INSTALADA NO TETO C/
1 LÂMPADA FLUORESCENTE COMPACTA 40W
DUTO PEAD SUBTERRÂNEO
DUTO FERRO APARENTE NA PAREDE
POSTE DT 7,5M, C/ BRAÇO 2M C/ LUMINÁRIA FECHADA
LAMP VAPOR SÓDIO 100W, C/ RELE FOTOSSENSÍVEL
CAIXA CONCRETO 0,7X0,6X0,80M C/ TAMPA CONCRETO
CAIXA AL DIMENSÕES 20X20X20CM C/ TAMPA
POSTE DUPLO T 90DAN ALTURA 7,5M
CAIXA DE MEDIÇÃO COM VISOR PARA RUA CATEGORIA C1 DISJ DIM 63A

OBRA: ESTAÇÃO DE TRATAMENTO DE ESGOTO ETE - SAAEC		DATA: MARÇO/2023	
LOCAL: COLINA-SP		REV: 00	
REF: QUADRO ELÉTRICO QEC DETALHES DA IMPLANTAÇÃO / NICHU QECs / LIGAÇÃO AERADOR		FOLHA: 1 / 27	
RESP. TÉCNICO: NASSAU HONÓRIO DE CARVALHO 10939778840		PROPRIETÁRIO: RICARDO APARECIDO CASAGRANDE05561471899	
Assinado de forma digital por RICARDO APARECIDO CASAGRANDE05561471899 Dados: 2023.03.30 17:58:48 -03'00'		TÍTULO: 3/6	
ENGº NASSAU HONÓRIO DE CARVALHO CREA 068510408B/D		SAAEC- SERVIÇO AUTÔNOMO DE ÁGUA E ESGOTO COLINA CHPJ- 49.148.8020001-32	
		A1	