



EMISSÁRIO DE ESGOTOS
H = 1:1.000 - V = 1:200

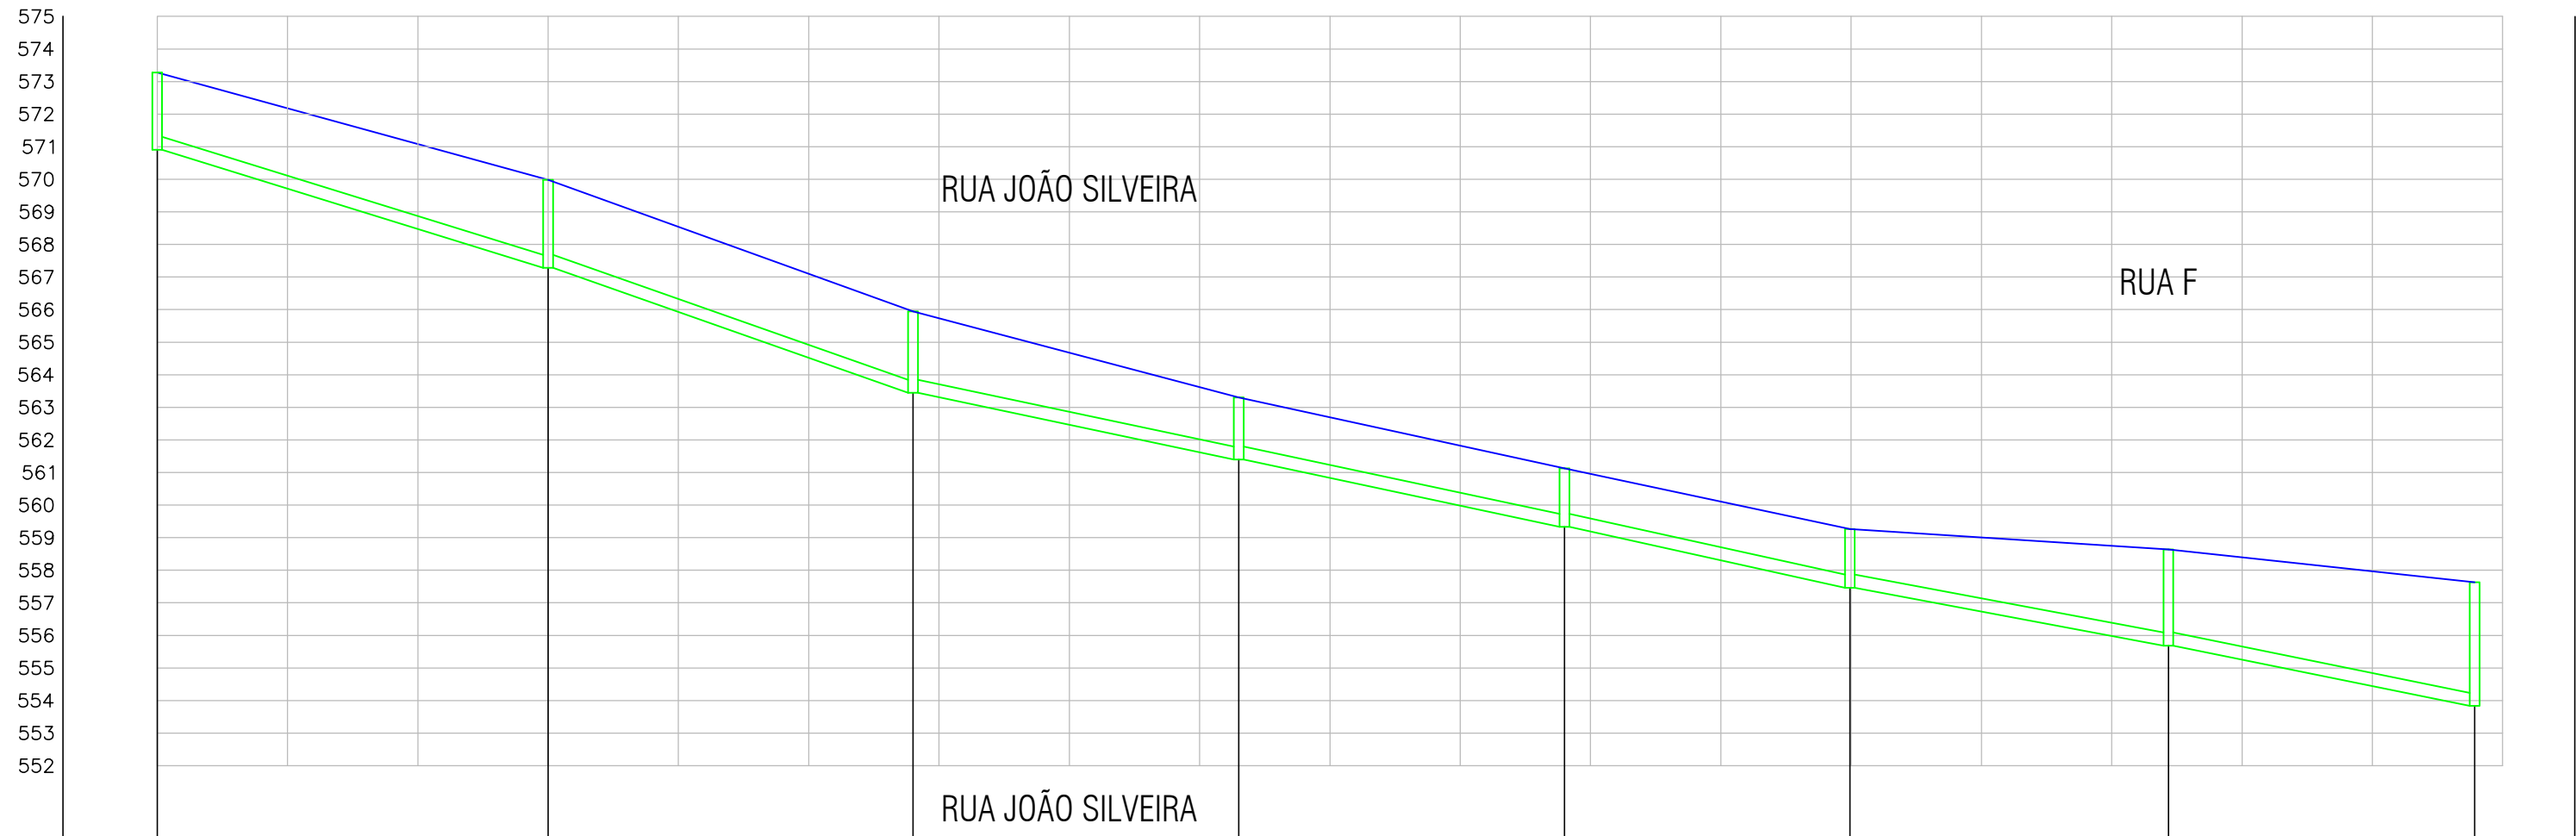

ESTACAS	0	1	2	3	4	5	6	7	8	9	10	11	12	13	14	15	16	17	18
TRECHO		1 (E1-1)	2 (1-2)	3 (2-3)	4 (3-4)	5 (4-5)	6 (5-6)	7 (6-8)											
IDENTIFICAÇÃO DO PV	PV E1	PV 1	PV 2	PV 3	PV 4	PV 5	PV 6	PV 8											
COTA DO TERRENO (m)	573,277	569,982	565,948	563,300	561,130	559,263	558,636	557,634											
COTA DO TUBO (m)	570,907	567,282	563,448	561,400	559,330	557,463	555,686	553,834											
PROFUNDIDADE DO PV (m) (GERATRIZ INFERIOR TUBO)	2,37	2,70	2,50	1,90	1,80	1,80	2,95	3,80											
DIÂMETRO (m) MATERIAL	TUBO PVC OCRE LISO - 400 MM																		
COMPRIMENTO TRECHO (m)		54,00	56,00	50,00	50,00	43,80	48,90	47,00											
DECLIVIDADE (m/m)		0,0671	0,0685	0,0410	0,0414	0,0426	0,0363	0,0394											

EMISSÁRIO DE ESGOTOS
H = 1:1.000 - V = 1:200

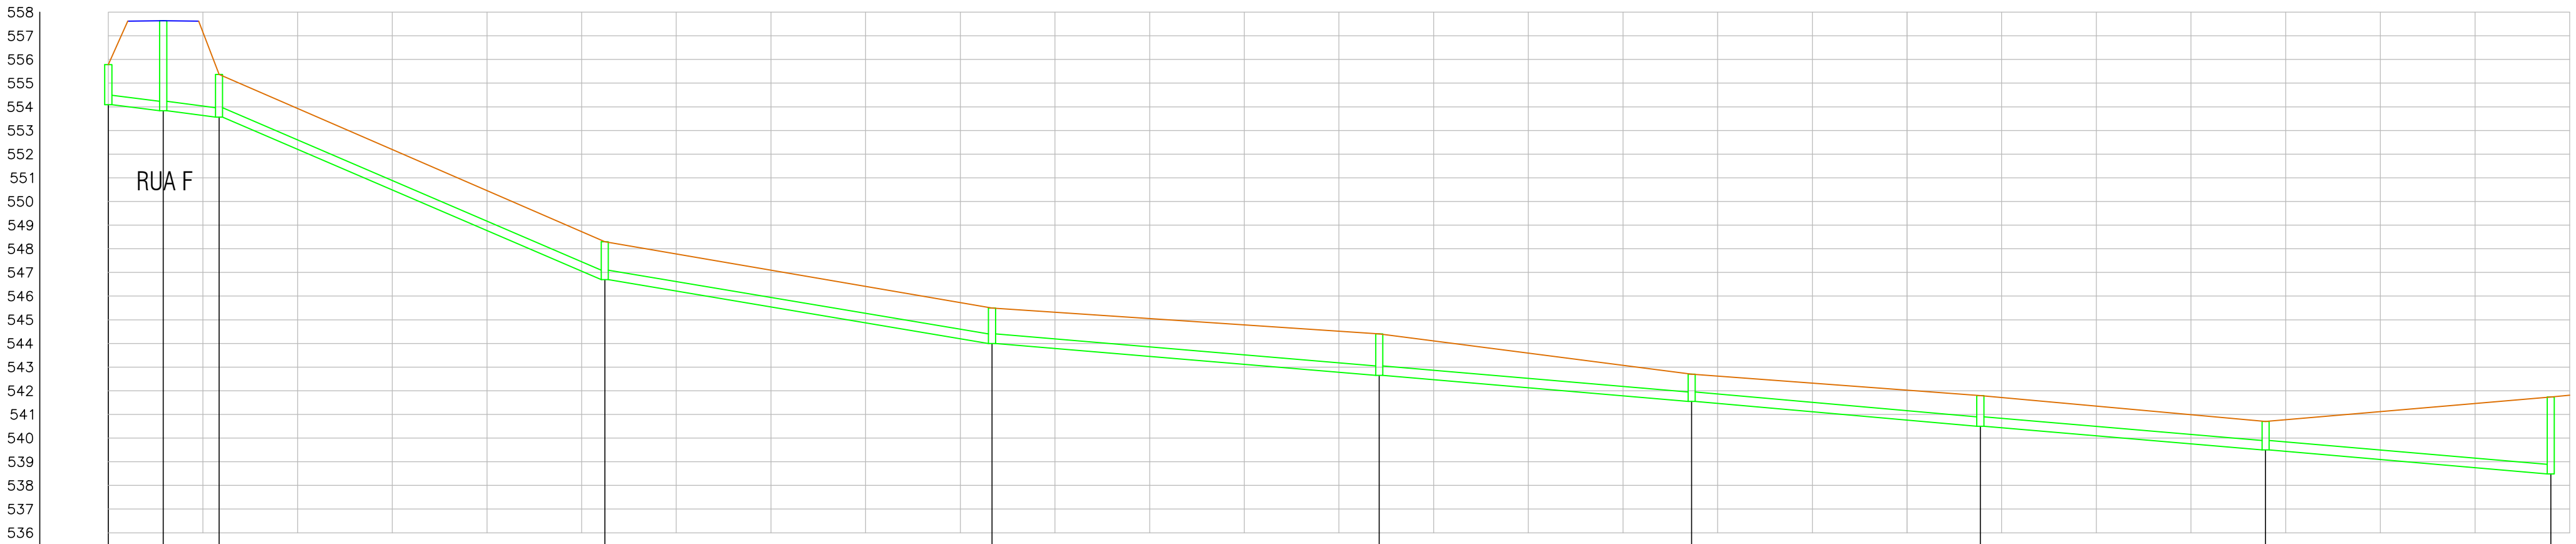

ESTACAS	0	1	2	3	4	5	6	7	8	9	10	11	12	13	14	15	16	17	18	19	20	21	22	23	24	25	26	
TRECHO	8 (7-8)	9 (8-9)	10 (9-10)			11 (10-11)				12 (11-12)				13 (12-13)			14 (13-14)			15 (14-15)			16 (15-16)					
IDENTIFICAÇÃO DO PV	PV 7	PV 8	PV 9	PV 10				PV 11				PV 12			PV 13			PV 14			PV 15			PV 16				
COTA DO TERRENO (m)	555,786	557,634	555,364	548,300				545,500				544,400			542,700			541,800			540,700			541,738				
COTA DO TUBO (m)	554,086	553,834	553,564	546,700				544,000				542,650			541,550			540,500			539,500			538,488				
PROFUNDIDADE DO PV (m) (GERATRIZ INFERIOR TUBO)	1,70	3,80	1,80	1,60				1,50				1,75			1,15			1,30			1,20			3,25				
DIÂMETRO (m) MATERIAL	TUBO PVC OCRE LISO - 400 MM																											
COMPRIMENTO TRECHO (m)	11,60	11,60	81,50			81,80				81,80				66,00			61,00			60,25			60,25					
DECLIVIDADE (m/m)	0,0217	0,0233	0,0842			0,0330				0,0165				0,0167			0,0172			0,0166			0,0168					

PROJETO EMISSÁRIO DE ESGOTO SANITÁRIO

2/3

PERFIS

OBRA:— Emissário Desmembramento do Park
PROP.— SAAEC — Serviço Autônomo de Água e Esgoto de Colina
LOCAL:— Rua João Silveira, Rua F e Área Verde do Desmembramento Park
Município e Comarca de Colina — SP

LEGENDA

Comprimento do Emissário Substituído = 755,50 metros
PV (Poço de Visita) Projetado a ser construído = 15
PV (Poço de Visita) existente
Emissário de Esgoto existente

A Aprovação do Projeto por parte da Prefeitura Municipal de Colina não implica no reconhecimento do direito de propriedade do Terreno.

RICARDO APARECIDO CASAGRANDE
Assinado de forma digital por RICARDO APARECIDO CASAGRANDE
Data: 2023.07.08 17:42:19 -03'00'
SAAEC — Serviço Autônomo de Água e Esgoto de Colina — proprietário—

ELISABETH ROQUE PEREIRA DE SOUZA
Assinado de forma digital por ELISABETH ROQUE PEREIRA DE SOUZA
Data: 2023.07.08 17:42:19 -03'00'
CREA Nº 50897234-30
ART Nº 28027230221064193

Escala 1 : 1.000

Maio/2.022

Aprovações