

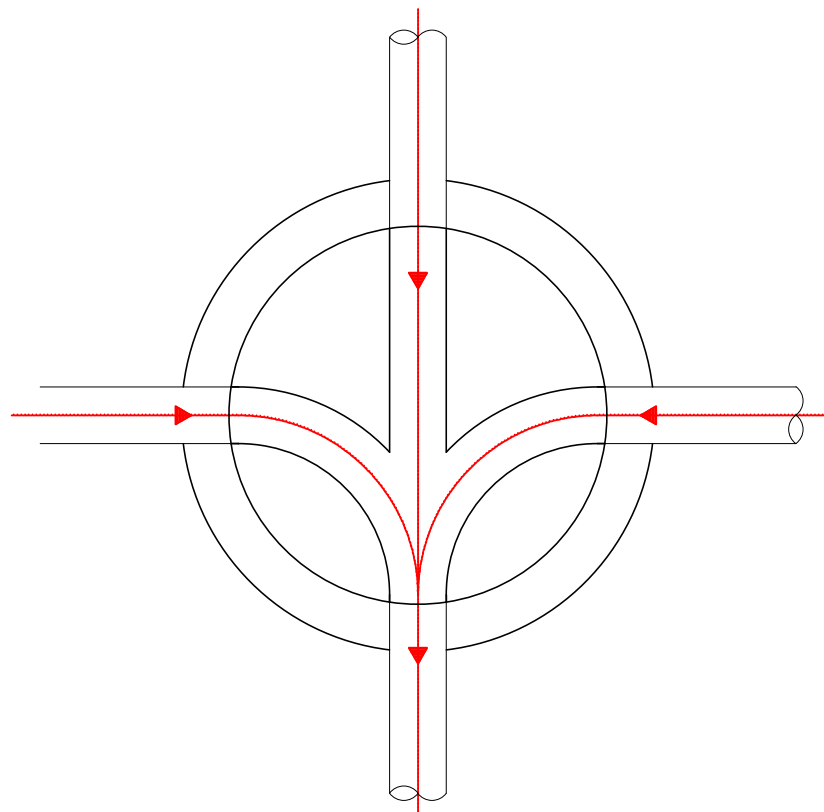


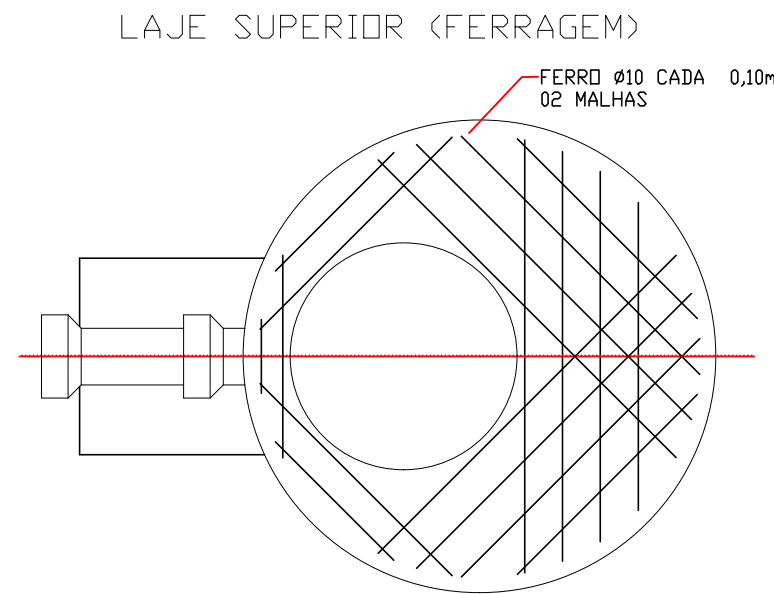

CANALETA DE FUNDO

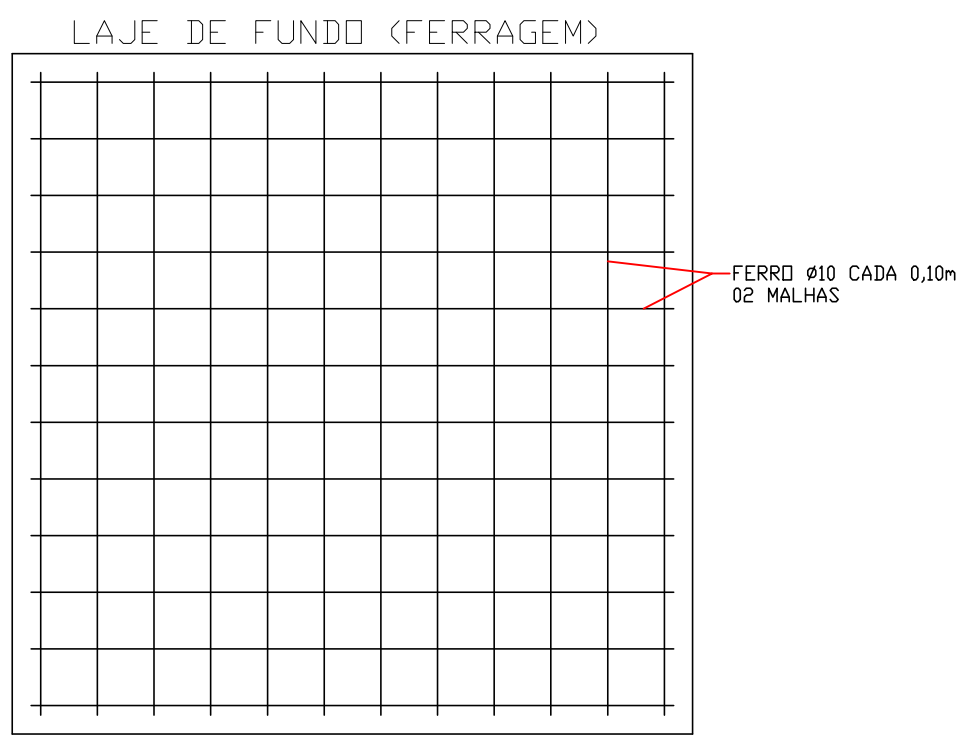


OBS.:
- SERA IMPERMEABILIZADO INTERNAMENTE COM CIMENTO CRISTALIZANTE
BASE ACRILICA E EXTERNAMENTE COM TINTA BETUMINGOA.
- EXECUTAR CHAMINE SÓMENTE P/ H SUPERIOR A 2,50 m.
- H SUPERIOR A 3,00 m PREVER CINTAS DE AMARRAÇÃO


REDE DE ESGOTO
755,50 METROS Tubo PVC Coletor de Esgoto PVC Ocre DN 400 mm Para Redes de Esgoto 15 unid. Poço de Visita com profundidade até 2,00m 15 unid. Tampão de F.F. Ø600 mm

OBS.: O MATERIAL A SER UTILIZADO SERÁ PVC OCRES

ESCORAMENTO DE VALAS

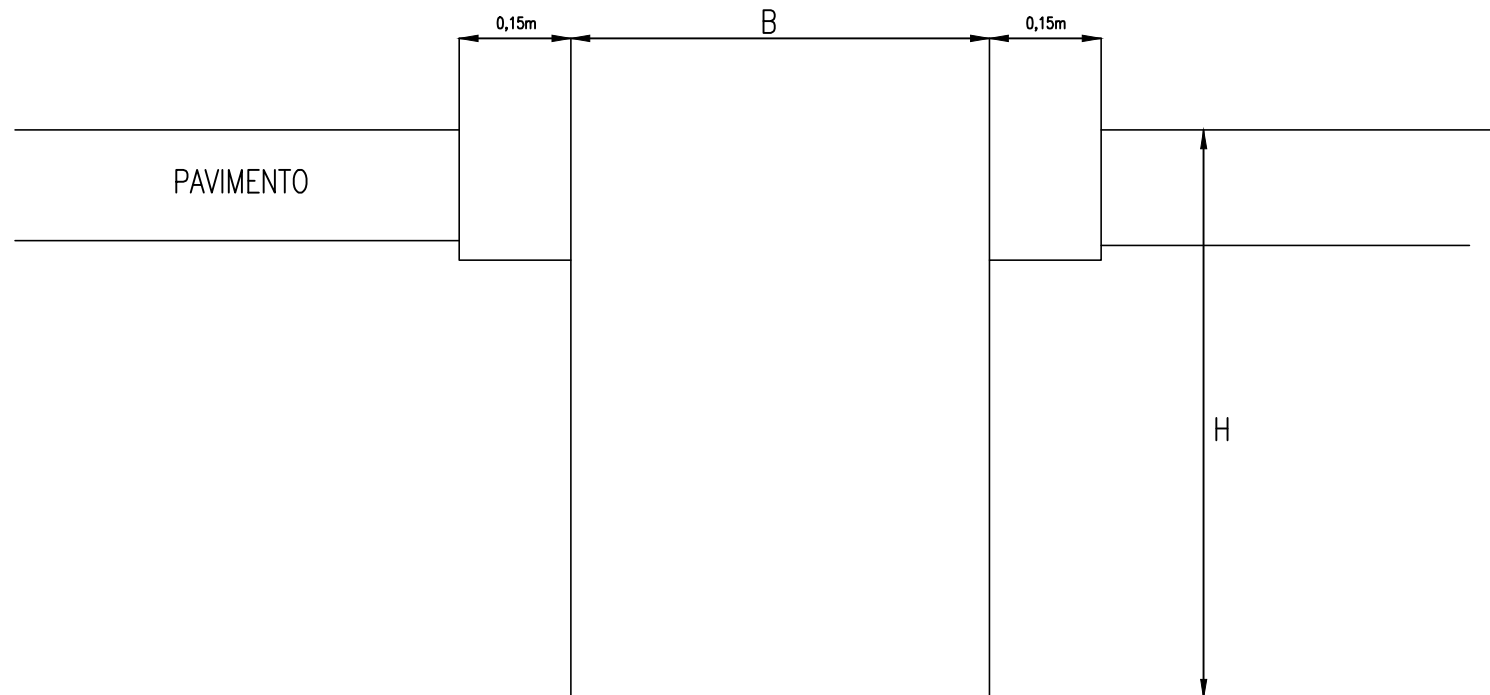

LOCAÇÃO DE VALA PARA REDES DE ESGOTO SANITÁRIO - CORTE TRANSVERSAL

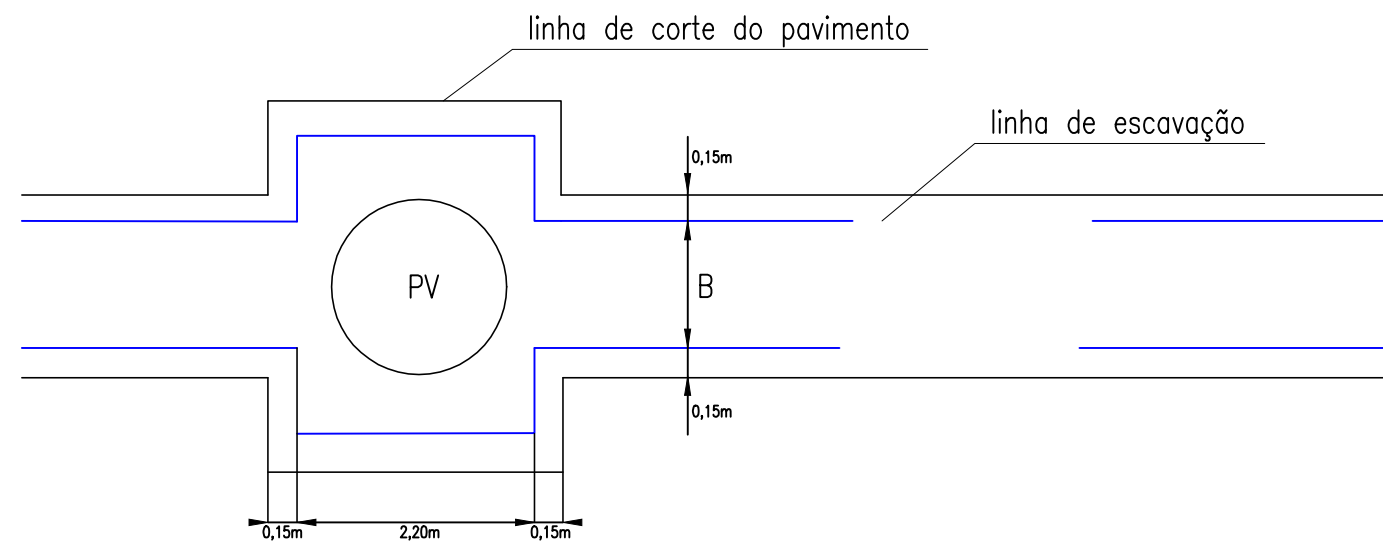


LOCAÇÃO DE VALA, PV - PLANTA

LARGURA DA VALA PARA OBRA DE ESGOTO SANITÁRIO			
DIÂMETRO	COTA DE CORTE (H)	LARGURA DA VALA (B)	
		PONTALETES	CONTÍNUO E DESCONTÍNUO
0,20m	até 2,00m	0,70m	0,70m
	2,00 a 4,00m	0,80m	0,90m
0,40m	até 2,00m		
	2,00 a 4,00m		

(*) O escoramento de valas, tipo pontaleamento, somente é recomendável até a profundidade de 2,50 m e sempre que as condições do terreno forem favoráveis.

POÇO DE VISITA

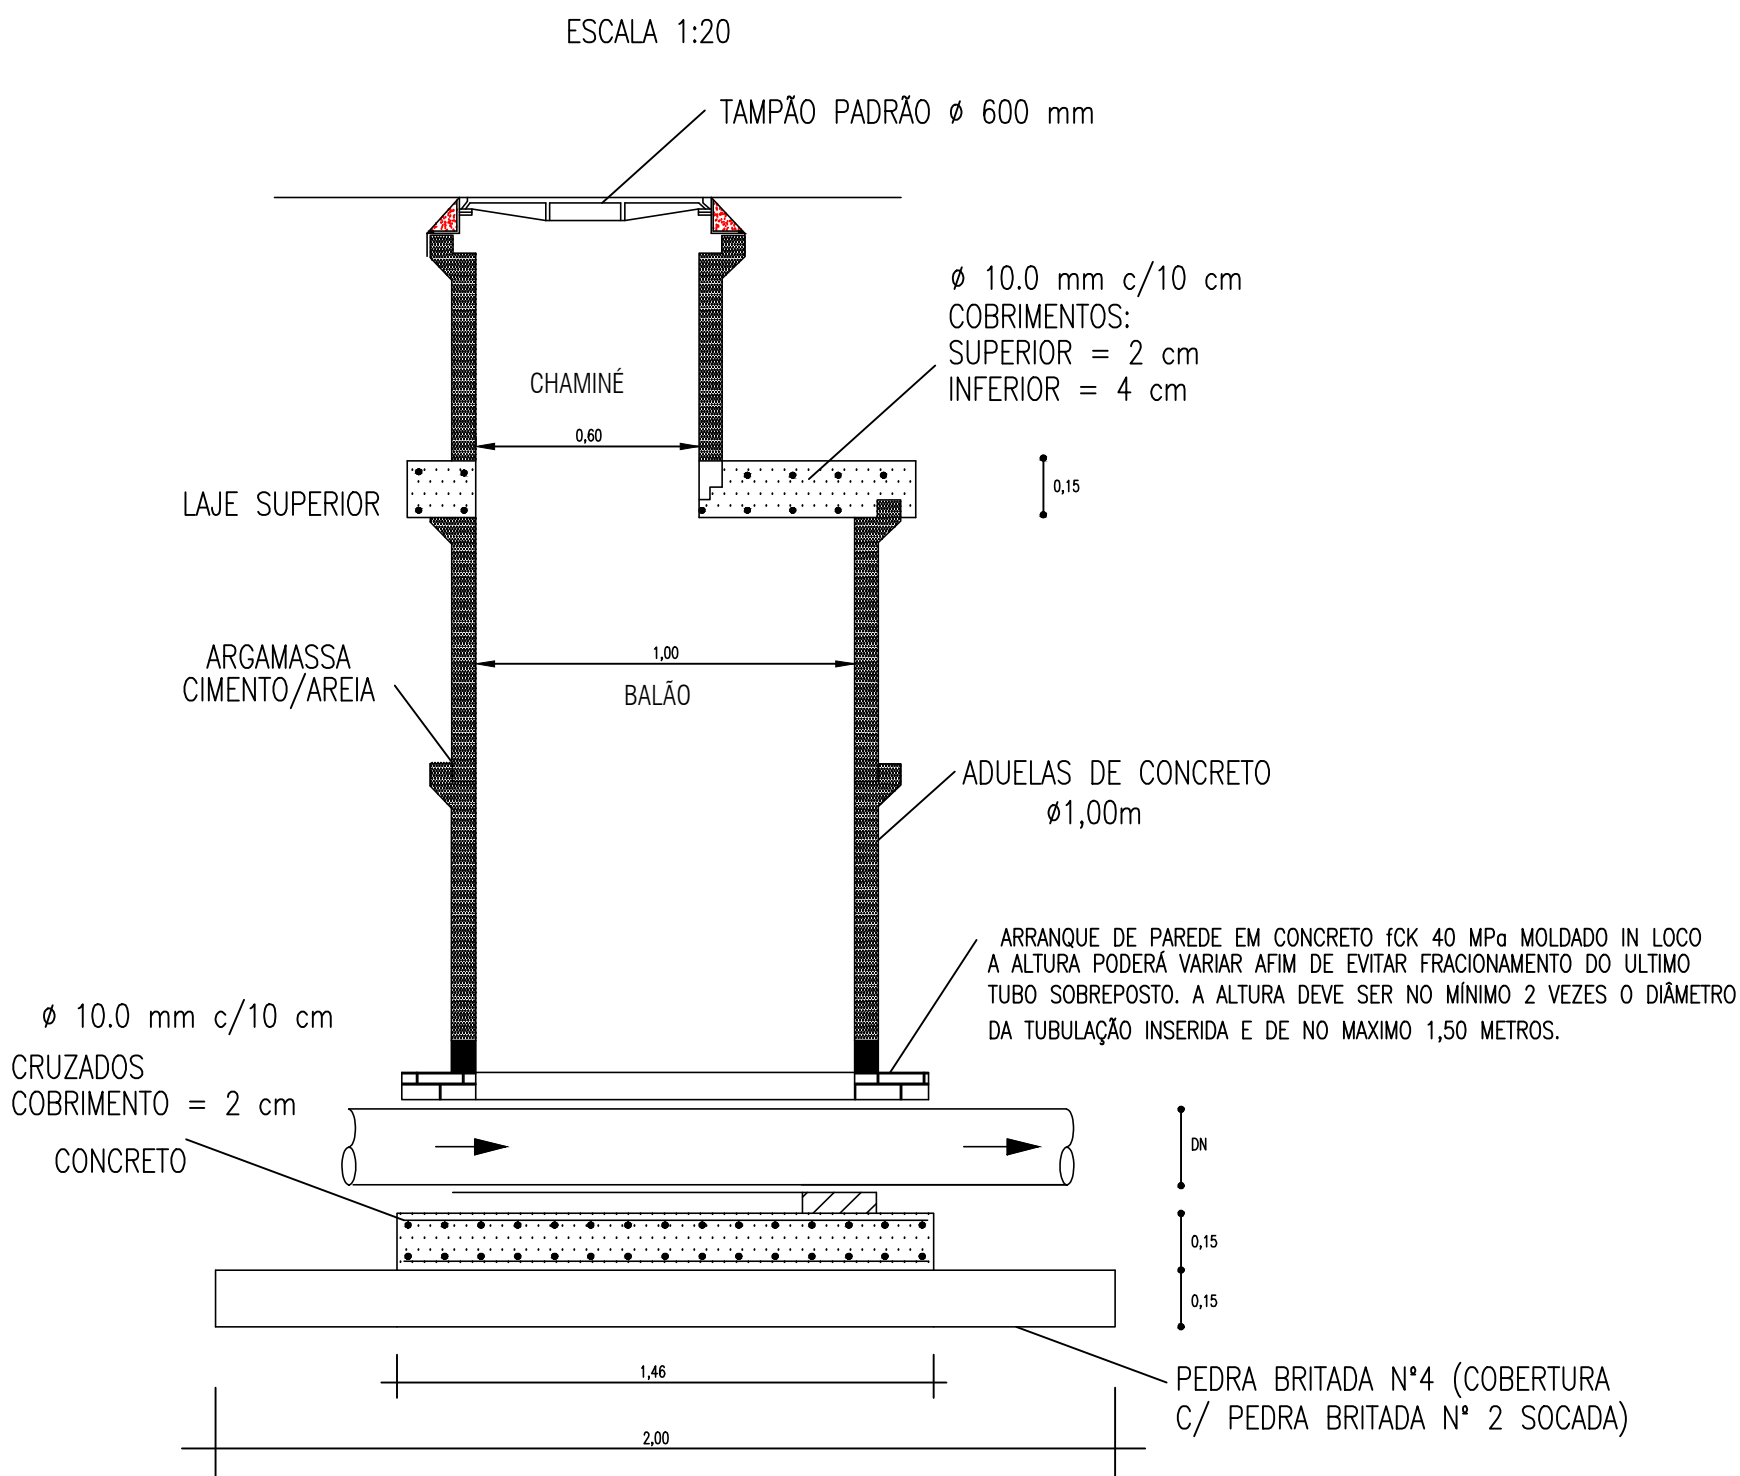

PROJETO EMISSÁRIO DE ESGOTO SANITÁRIO

3/3

DETALHES PV

OBRA:— Emissário Desmembramento do Park

PROP:— SAAEC — Serviço Autônomo de Água e Esgoto de Colina

LOCAL:— Rua João Silveira, Rua F e Área Verde do Desmembramento Park
Município e Comarca de Colina — SP

LEGENDA

Comprimento do Emissário Substituído = 755,50 metros

PV (Poço de Visita) Projetado a ser construído = 15

PV (Poço de Visita) existente

— Emissário de Esgoto existente

A Aprovação do Projeto por parte da Prefeitura Municipal de Colina não implica no reconhecimento do direito de propriedade do Terreno.

RICARDO APARECIDO CASAGRANDE CHAVEZ

Assinado de forma digital por RICARDO APARECIDO CASAGRANDE CHAVEZ em 2022.07.19 17:00:01 -03'00'

SAAEC — Serviço Autônomo de Água e Esgoto de Colina —proprietário—

ELISANGELA RAQUEL PEREIRA DE SOUZA

Assinado de forma digital por ELISANGELA RAQUEL PEREIRA DE SOUZA em 2022.07.19 17:00:01 -03'00'

Engenheira Civil CREA Nº 5069729430 ART Nº 28027230221064193

Escala 1 : 1.000

Maio/2.022

Aprovações