

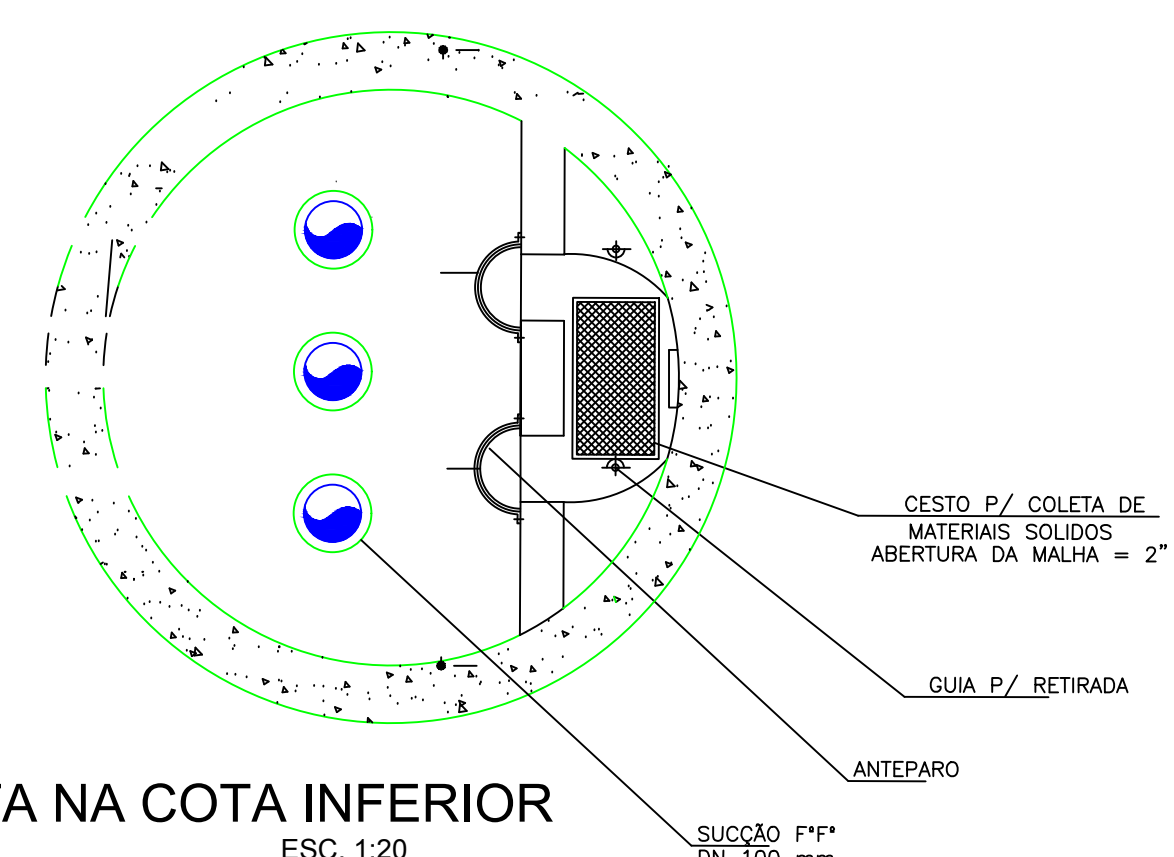
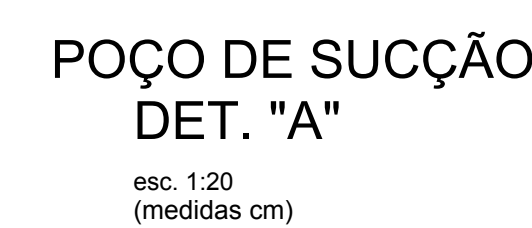


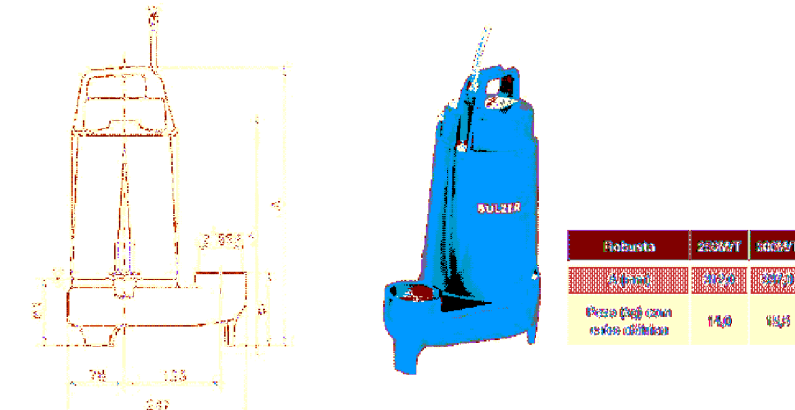

## BOMBA SUBMERSA - TANQUE PULMÃO

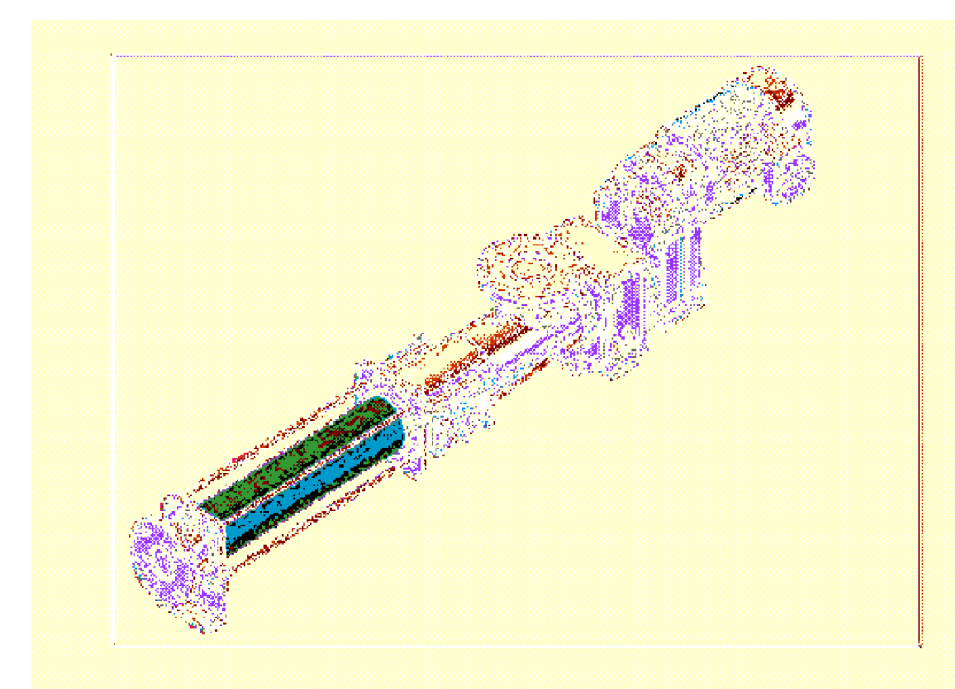



|            |      |   |      |     |     |
|------------|------|---|------|-----|-----|
| NM638P1075 | 20.0 | 2 | 0.88 | 176 | 7.5 |
|            | 79.0 | 2 | 1.25 | 251 |     |
|            | 42.0 | 2 | 1.83 | 365 |     |
|            | 19.0 | 3 | 0.88 | 176 | 7.5 |
|            | 28.0 | 3 | 1.26 | 251 |     |
|            | 41.0 | 3 | 1.83 | 365 |     |
|            | 18.0 | 4 | 0.88 | 176 | 7.5 |
|            | 27.0 | 4 | 1.25 | 251 |     |
|            | 37.0 | 4 | 1.65 | 337 |     |
|            | 65.0 | 4 | 1.99 | 407 |     |

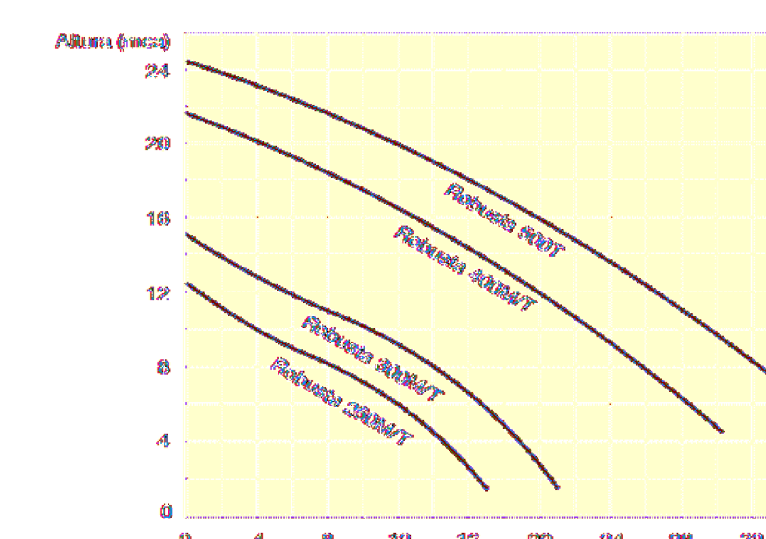

### DETALHE DA CASA DO GERADOR

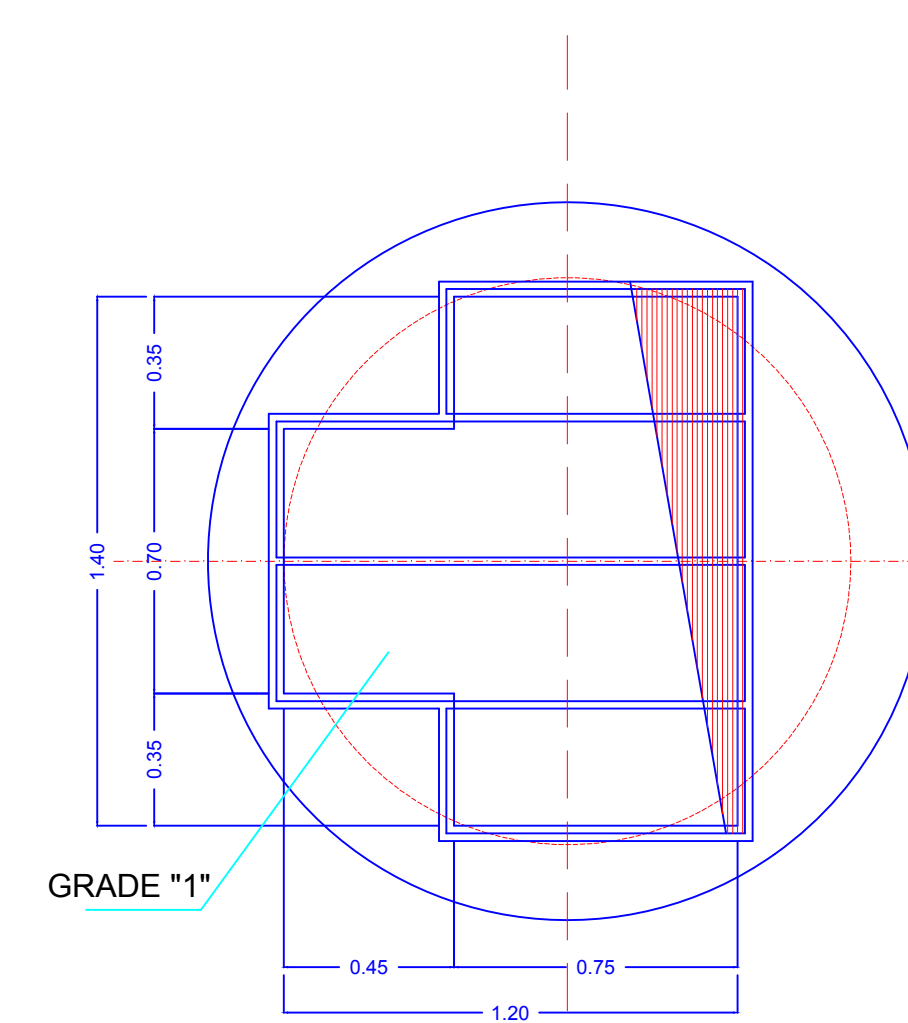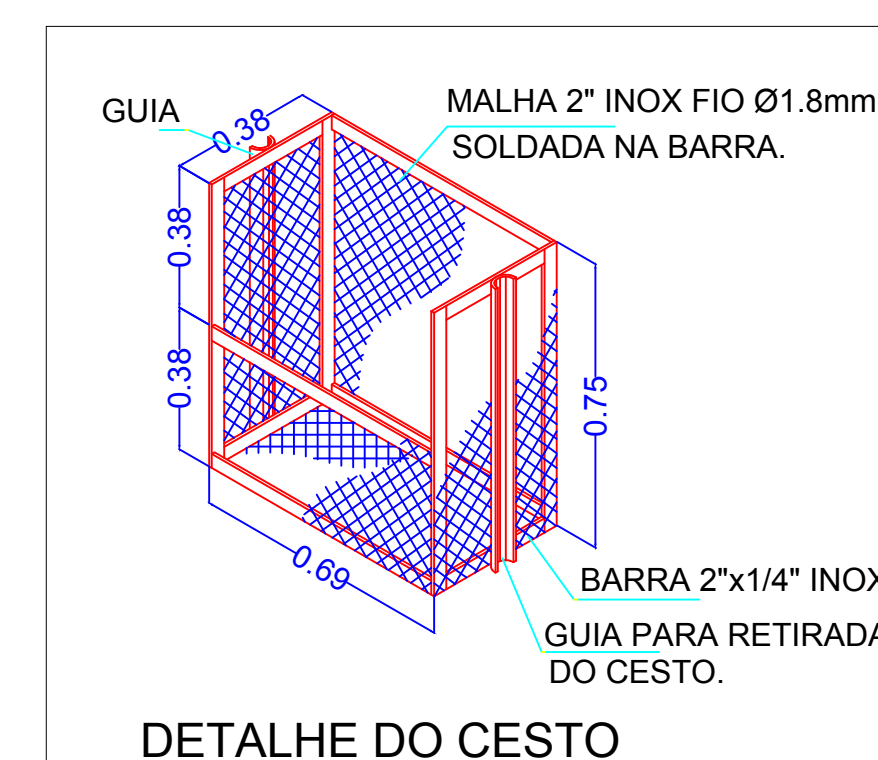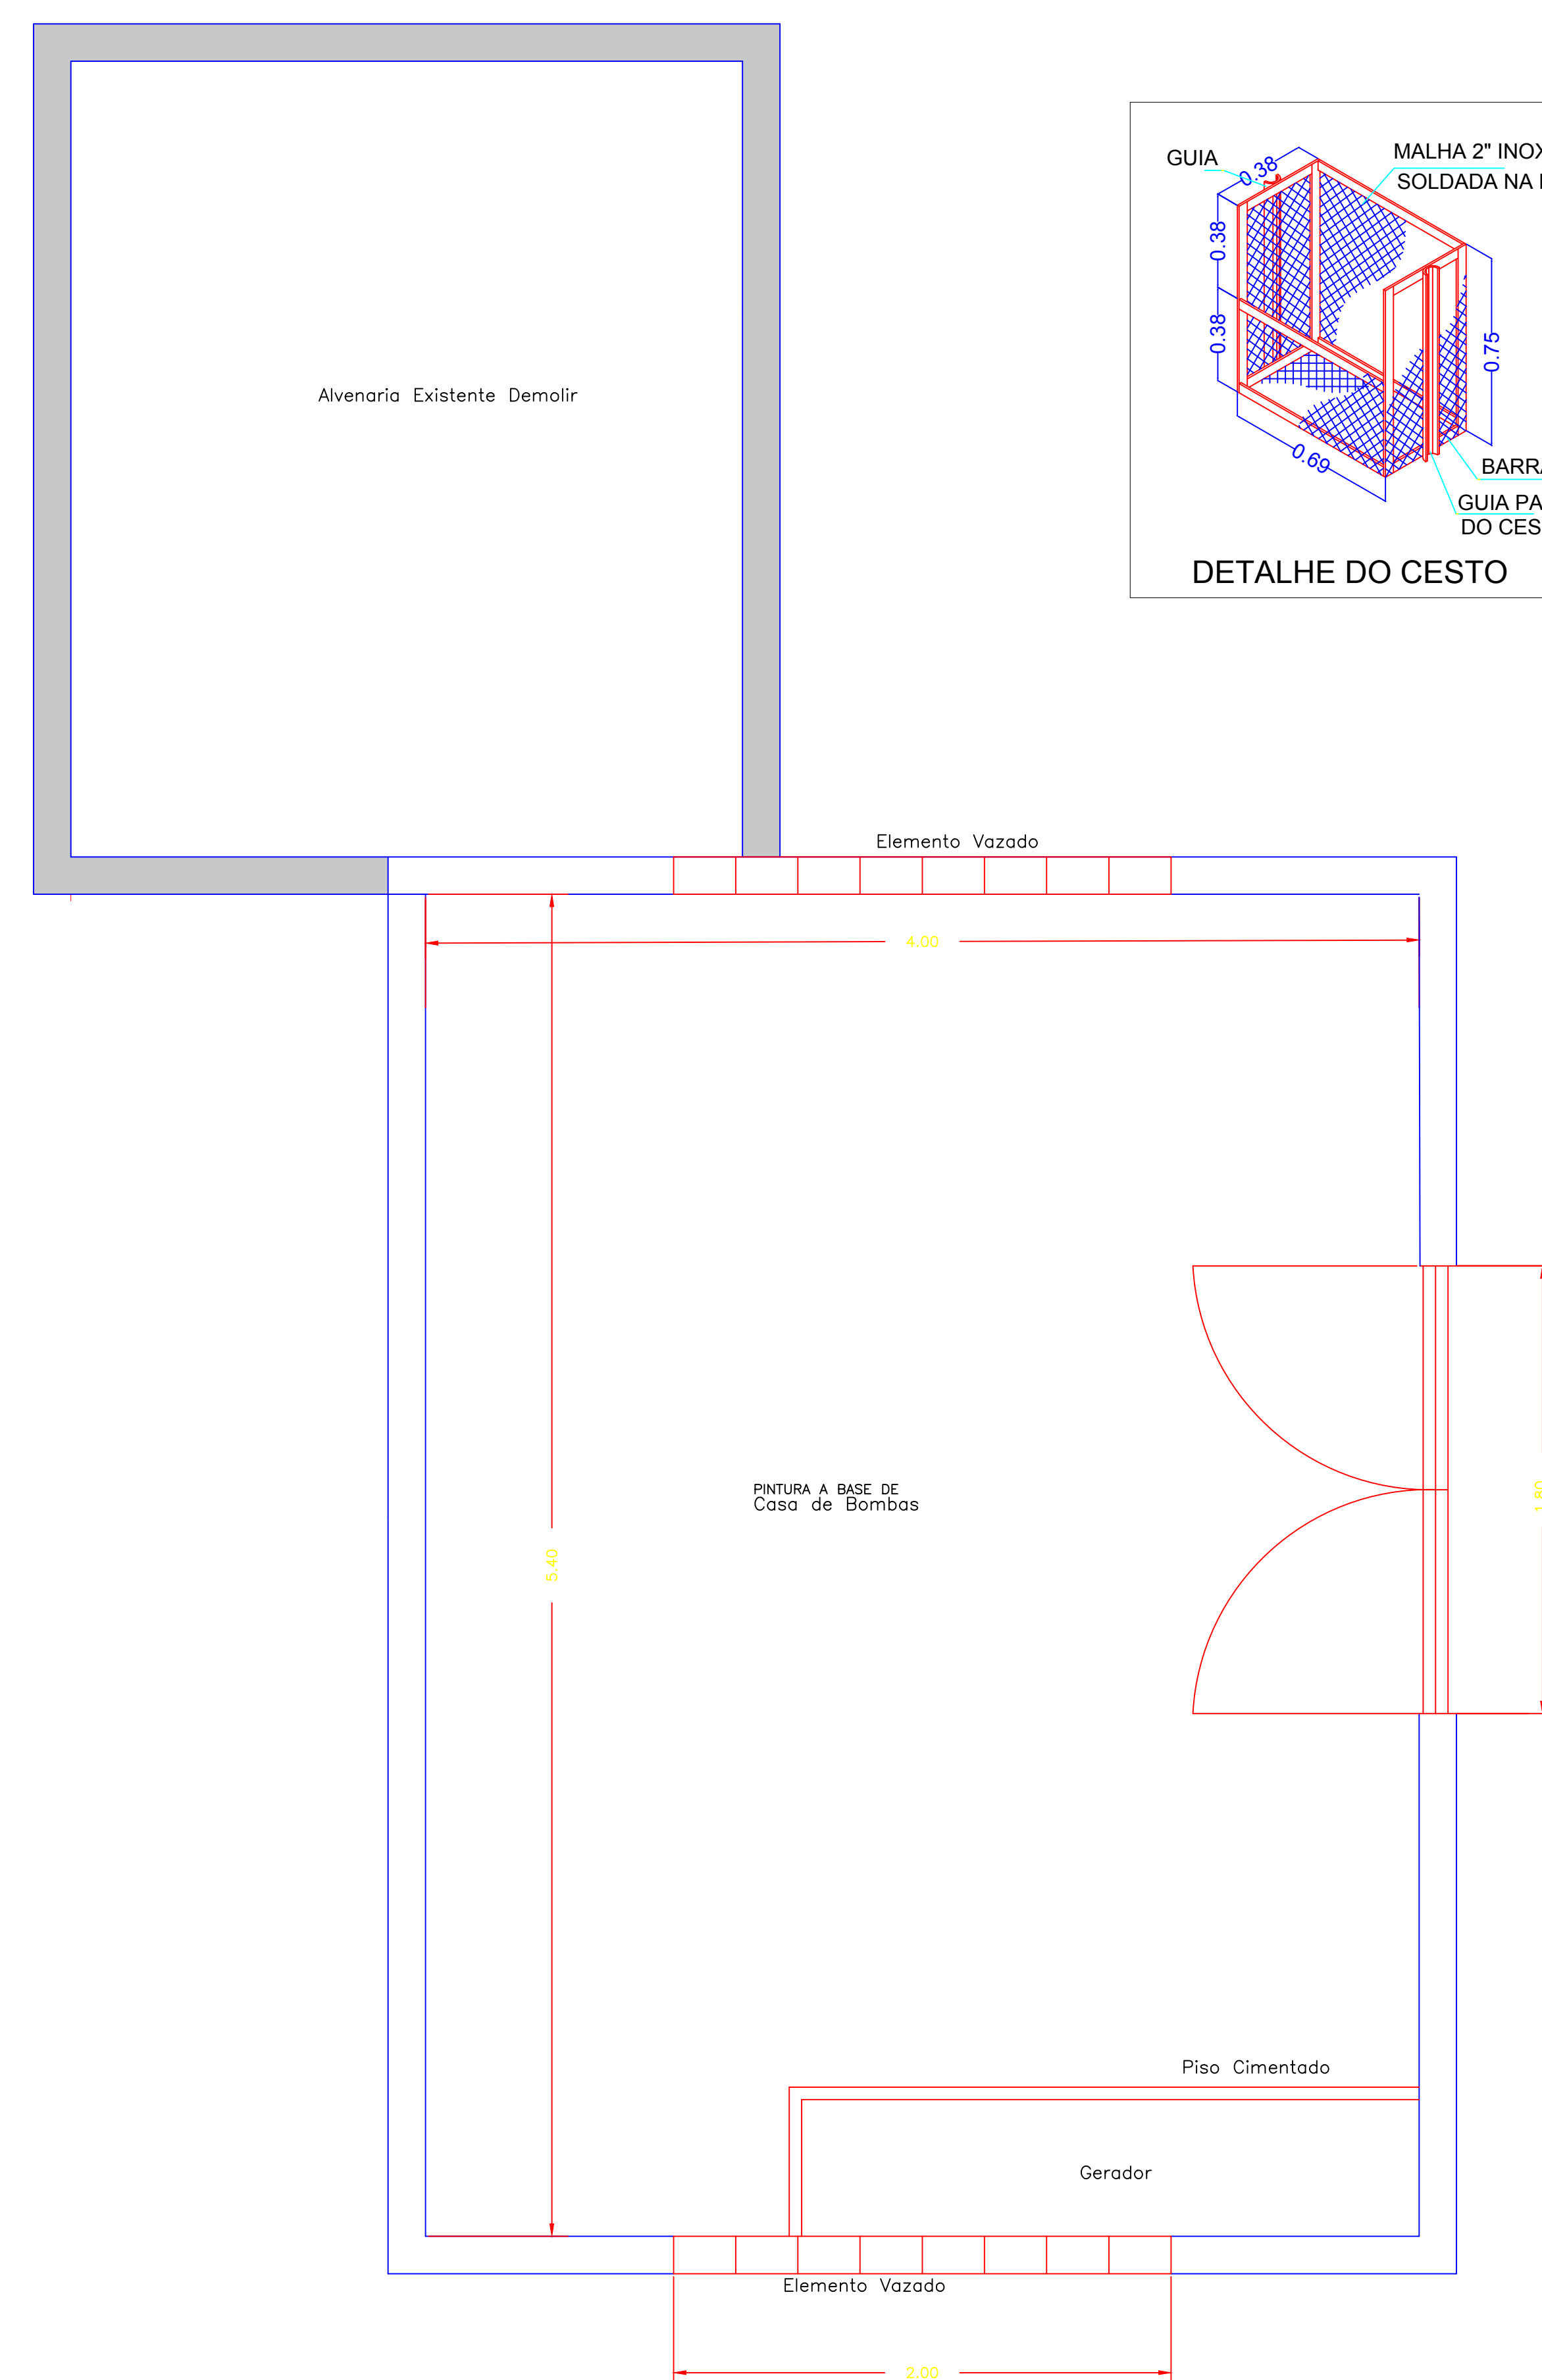

E.E. "A - O" - DET. GRADES  
ESC. 1:20

**OBRA:-** REFORMA E AMPLIAÇÃO DA E.E. DO JARDIM SANTA LÚCIA

**PROP.:-** SAAEC - Serviço Autônomo de Água e Esgoto de Colina

**LOCAL:-** Rua 10, nº 321 - Bairro Santa Lucia - Colina - SP

|                                                        |                        |   |
|--------------------------------------------------------|------------------------|---|
| <h2 style="text-align: center;">QUADRO DE ÁREA</h2>    |                        |   |
| POÇO PULMÃO                                            | = 48,00m <sup>2</sup>  |   |
| <h2 style="text-align: center;">BAIRROS ATENDIDOS</h2> |                        |   |

|              |               |
|--------------|---------------|
| Escala: 1:20 | SETEMBRO/2021 |
|--------------|---------------|